


OGGETTO: Rilievo geometrico dell'unità immobiliare posta in
Lavello alla via dell'Orso e censita in C.E.U. al fg.
47, p.lta 373, sub. 6.


Tav. n. 1 - Pianta, Prospetti e Sezioni

Scala: 1/100


PIANTA PIANO S.4
Superficie Utile mq. 208,65

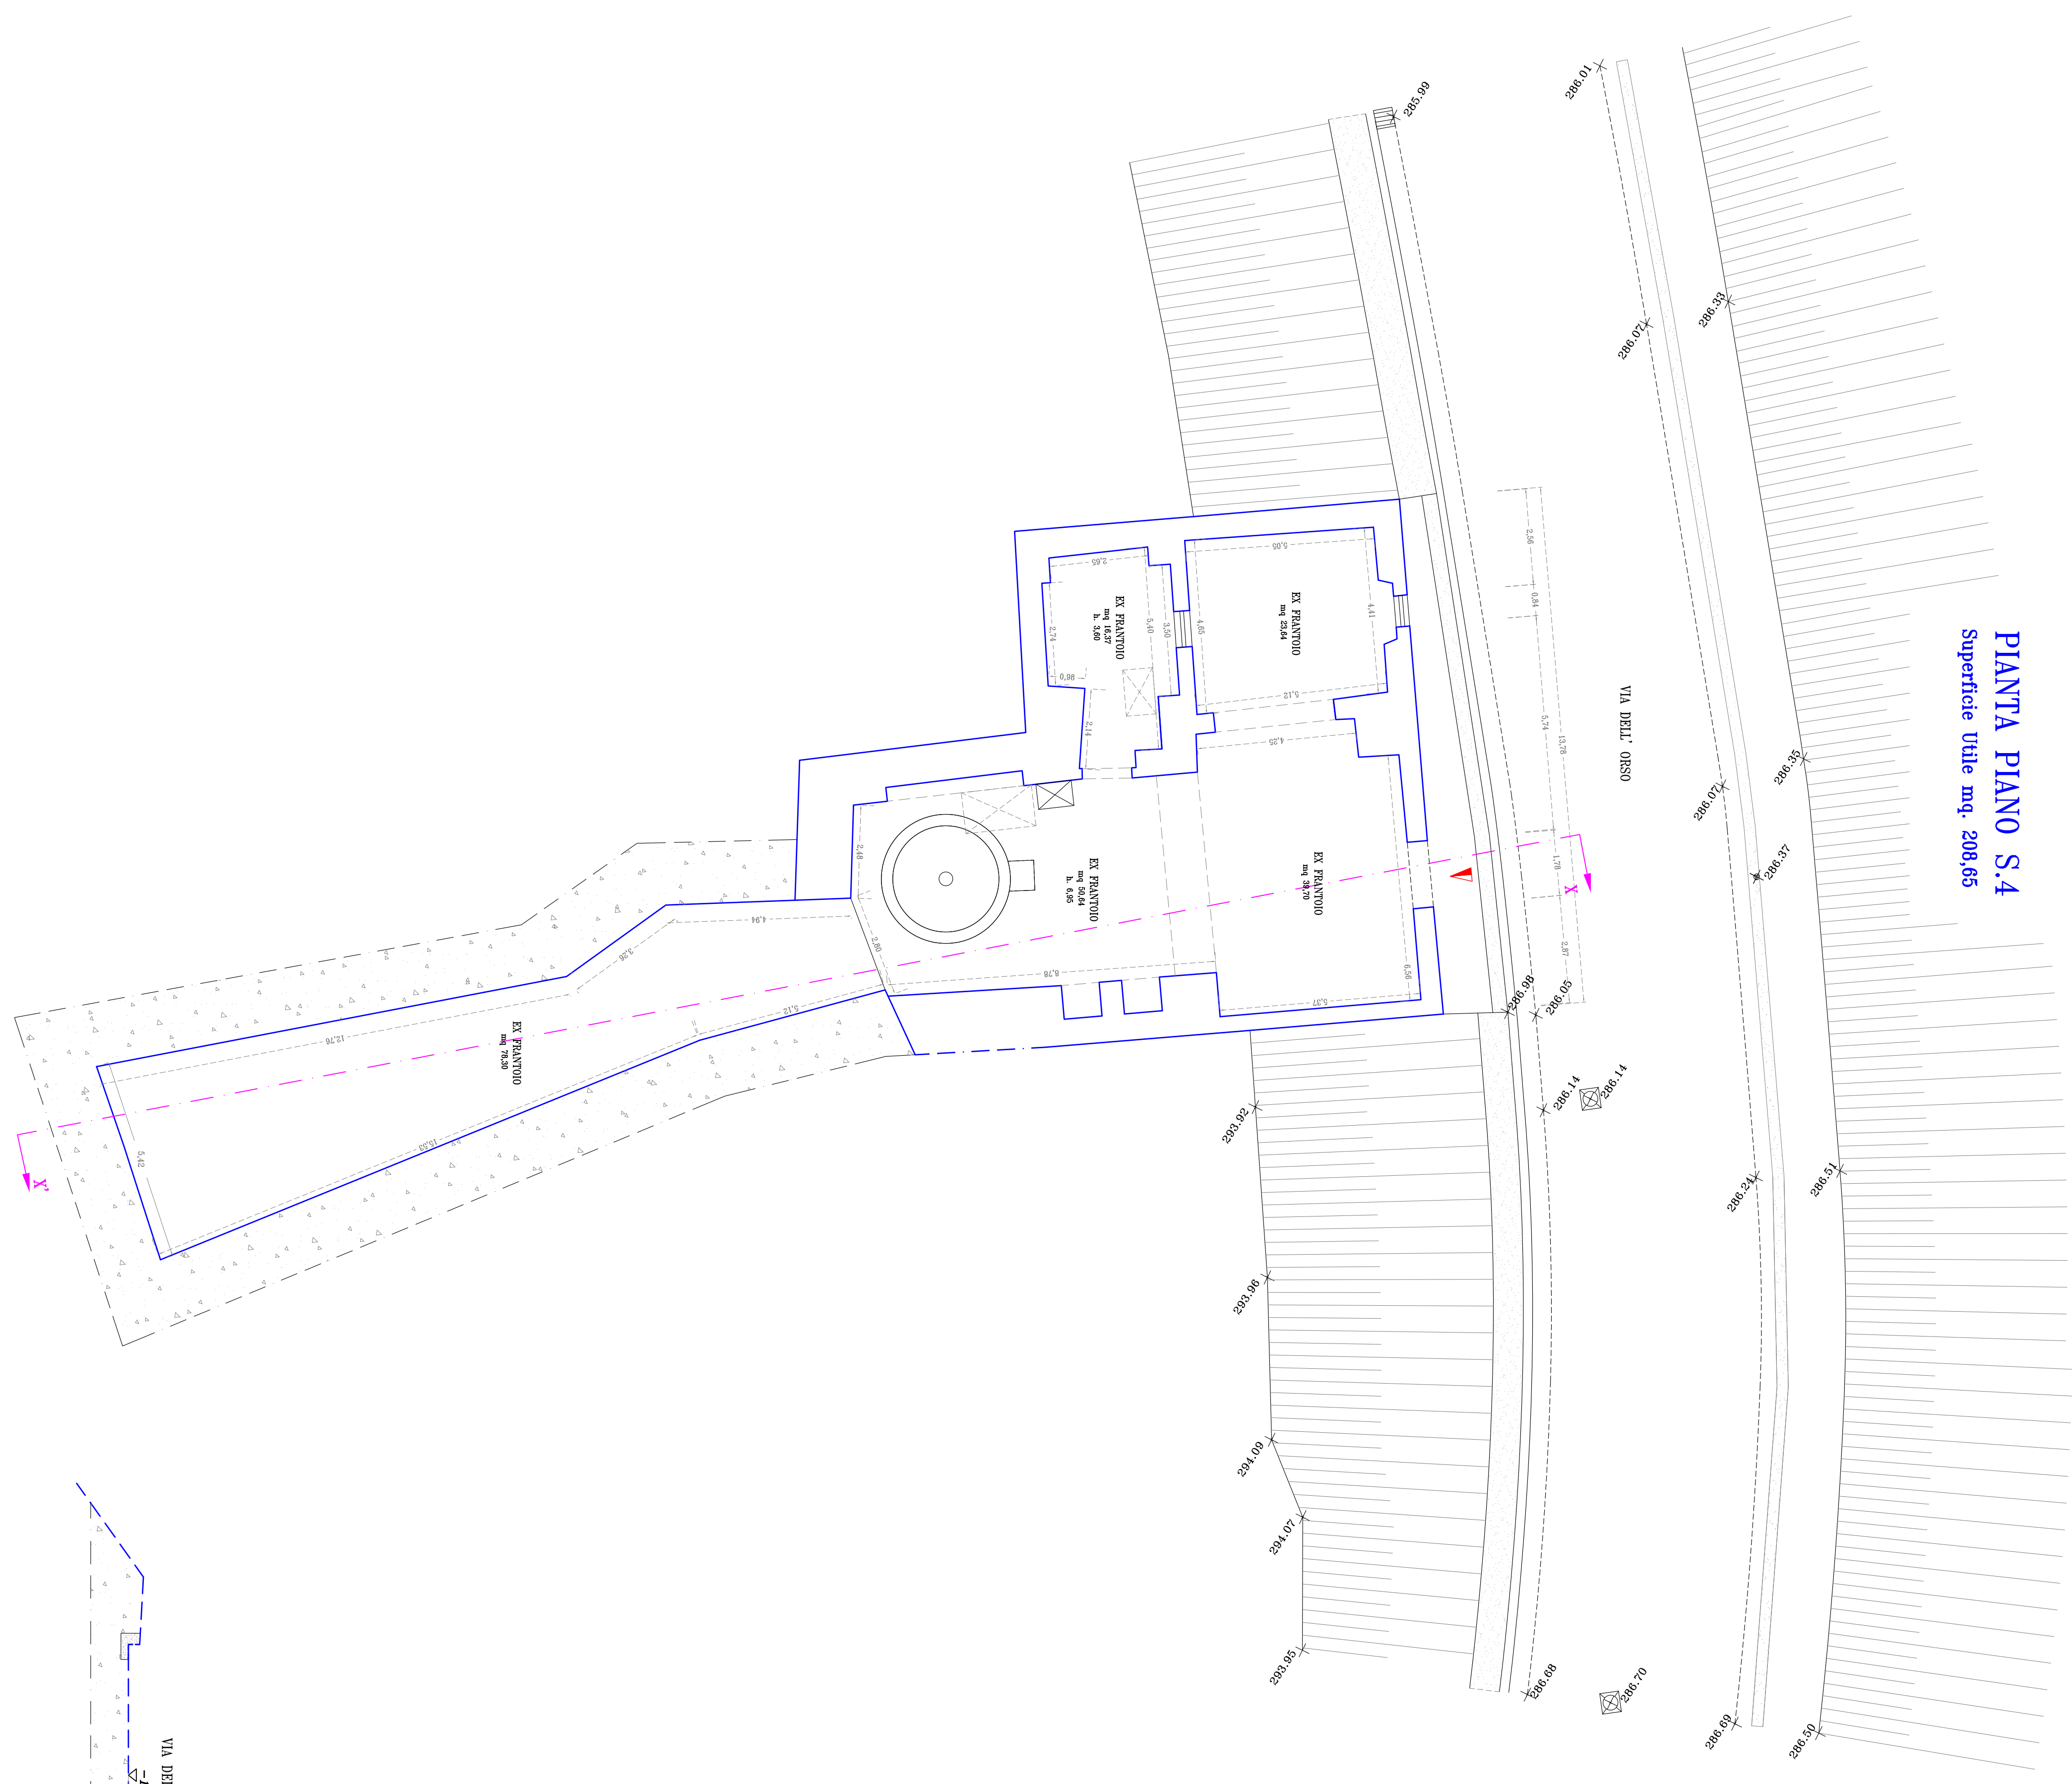


PIANTA PIANO AMMEZZATO S.3
Superficie Utile mq. 15,30

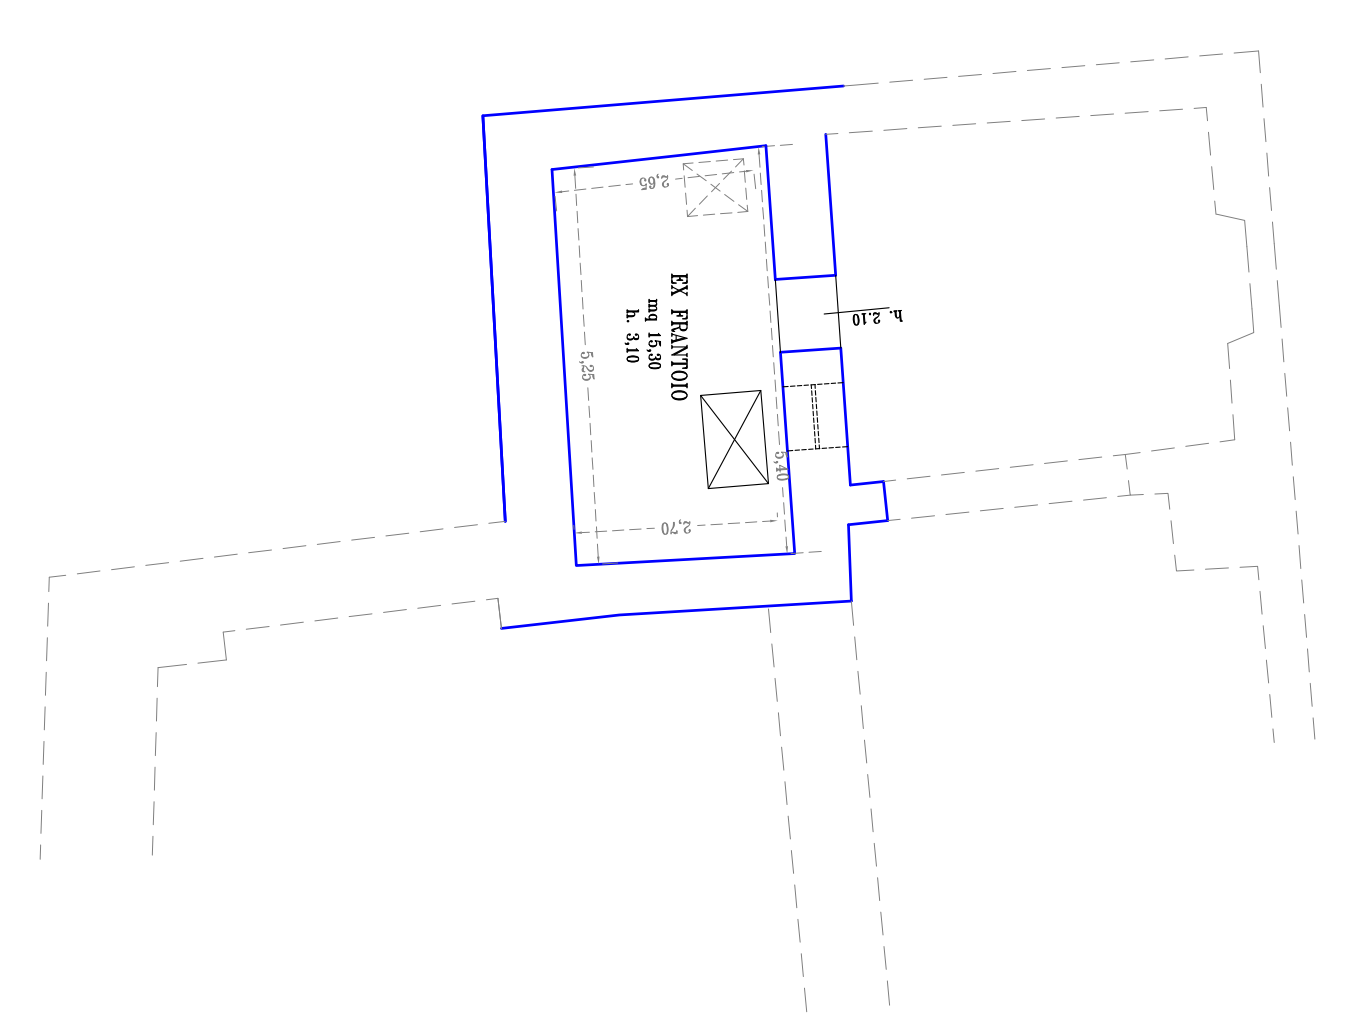

PIANTA PIANO S.2
Superficie Utile mq. 133,37

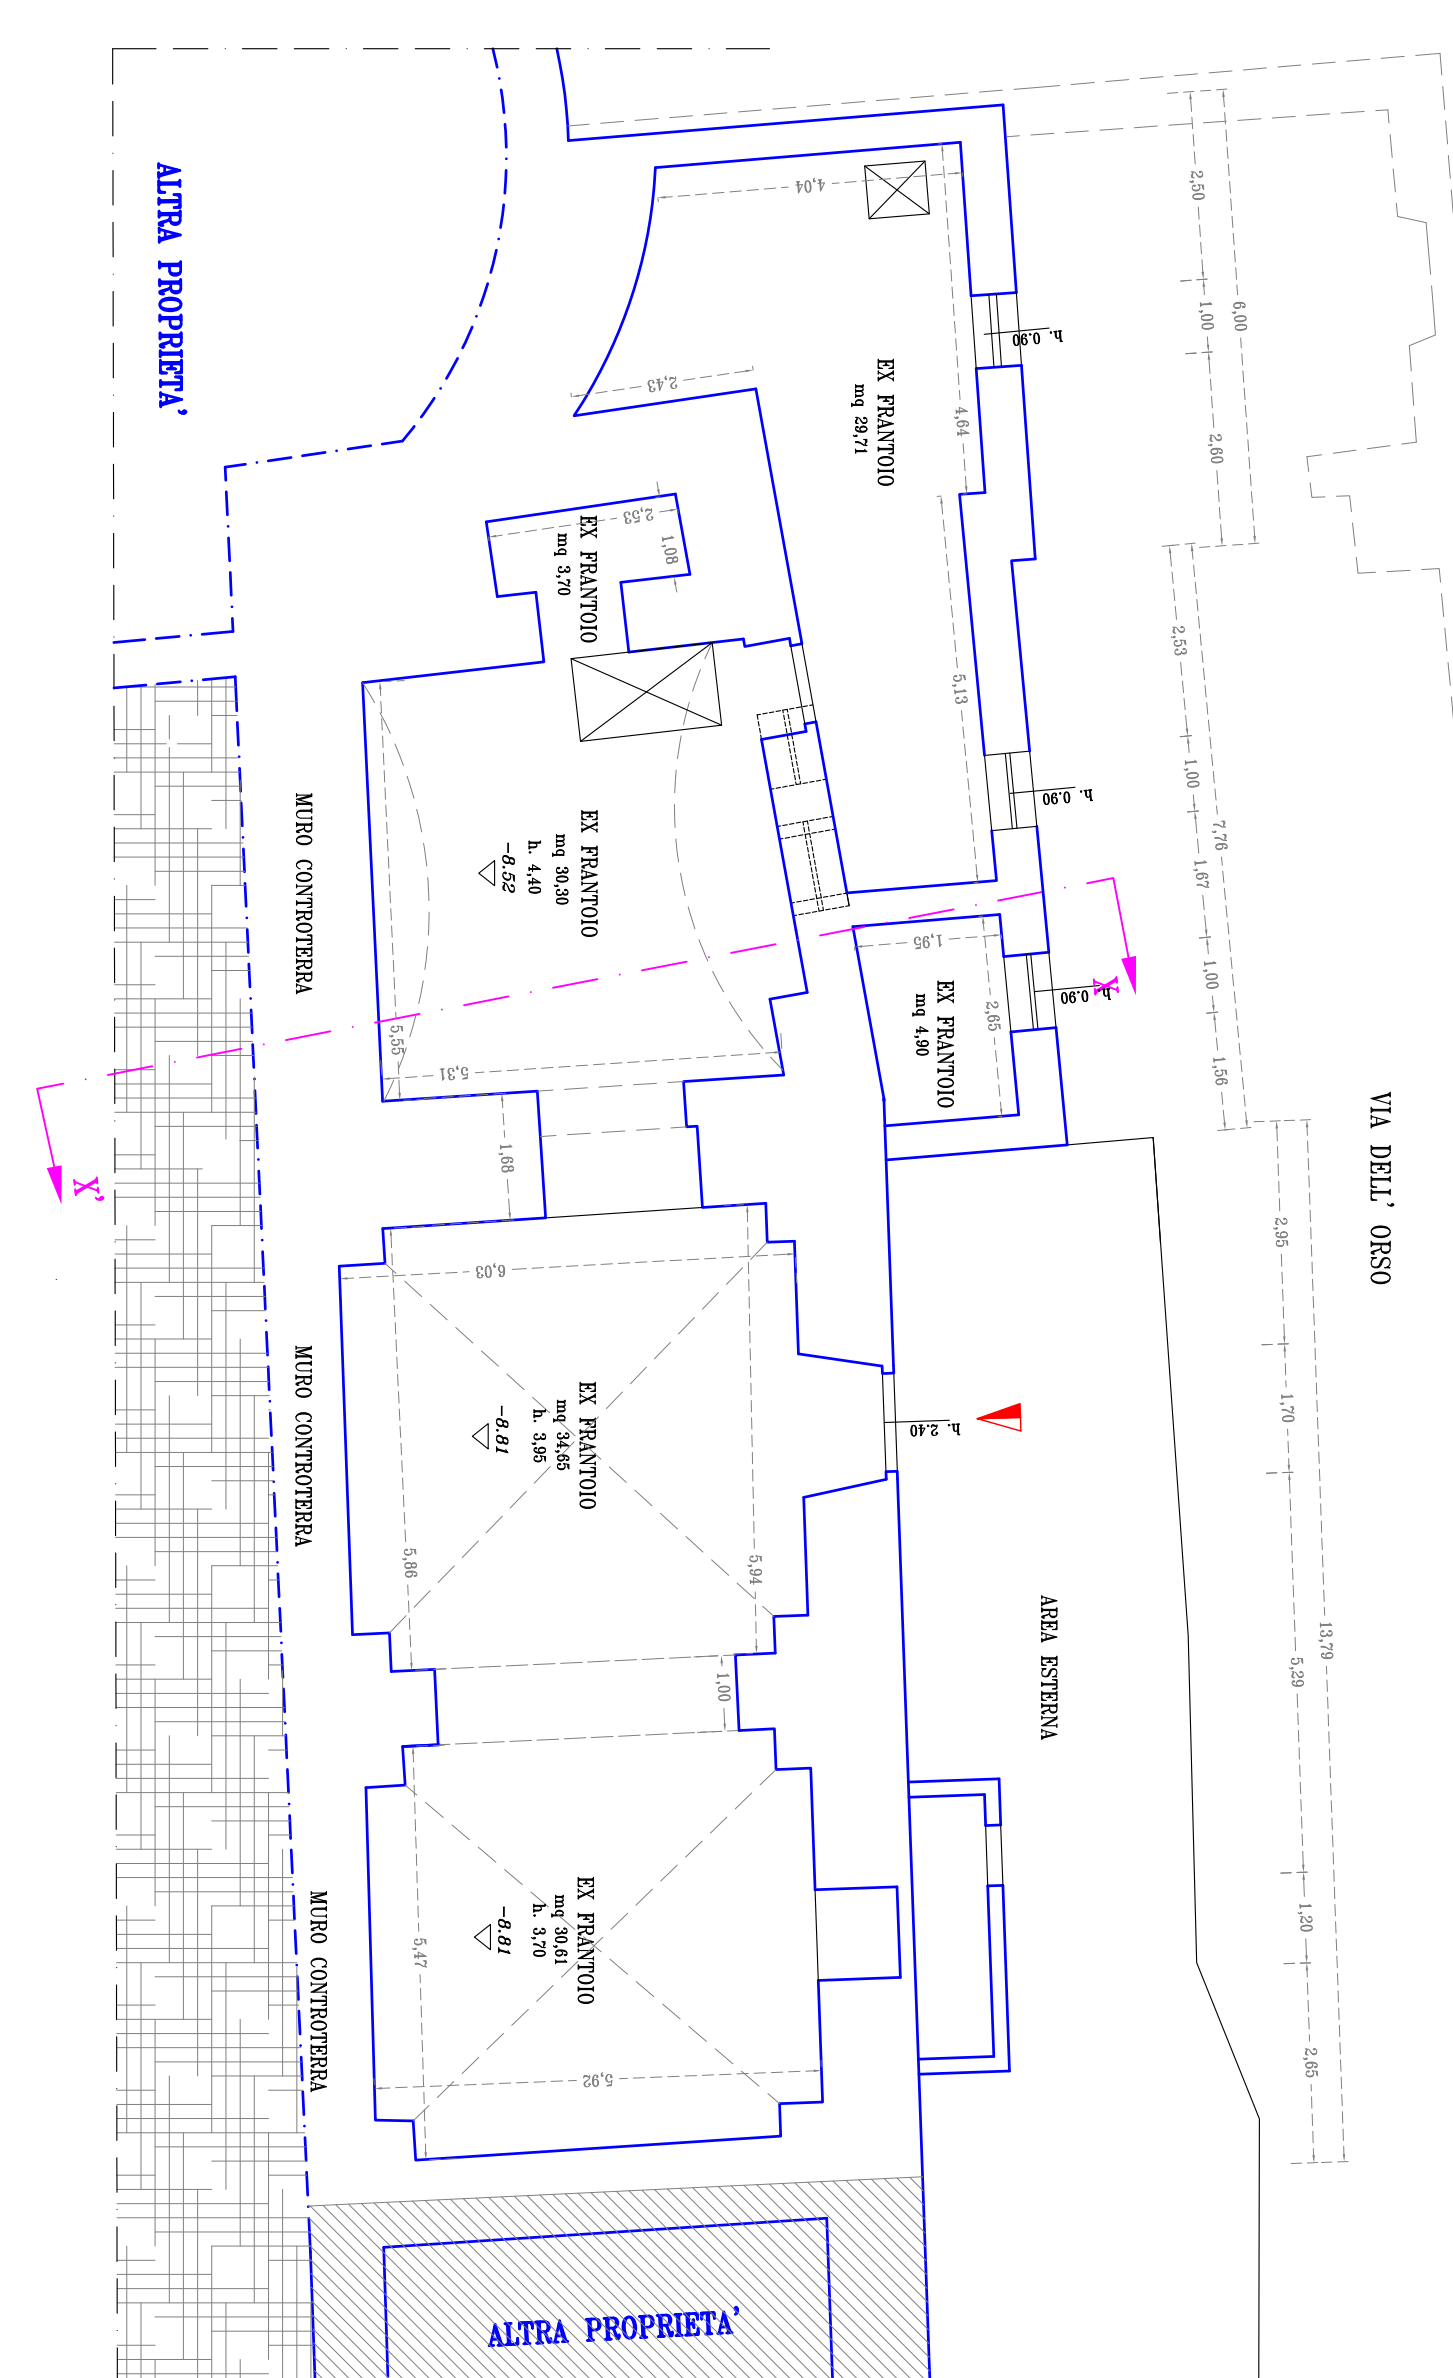

SEZIONE X-X'

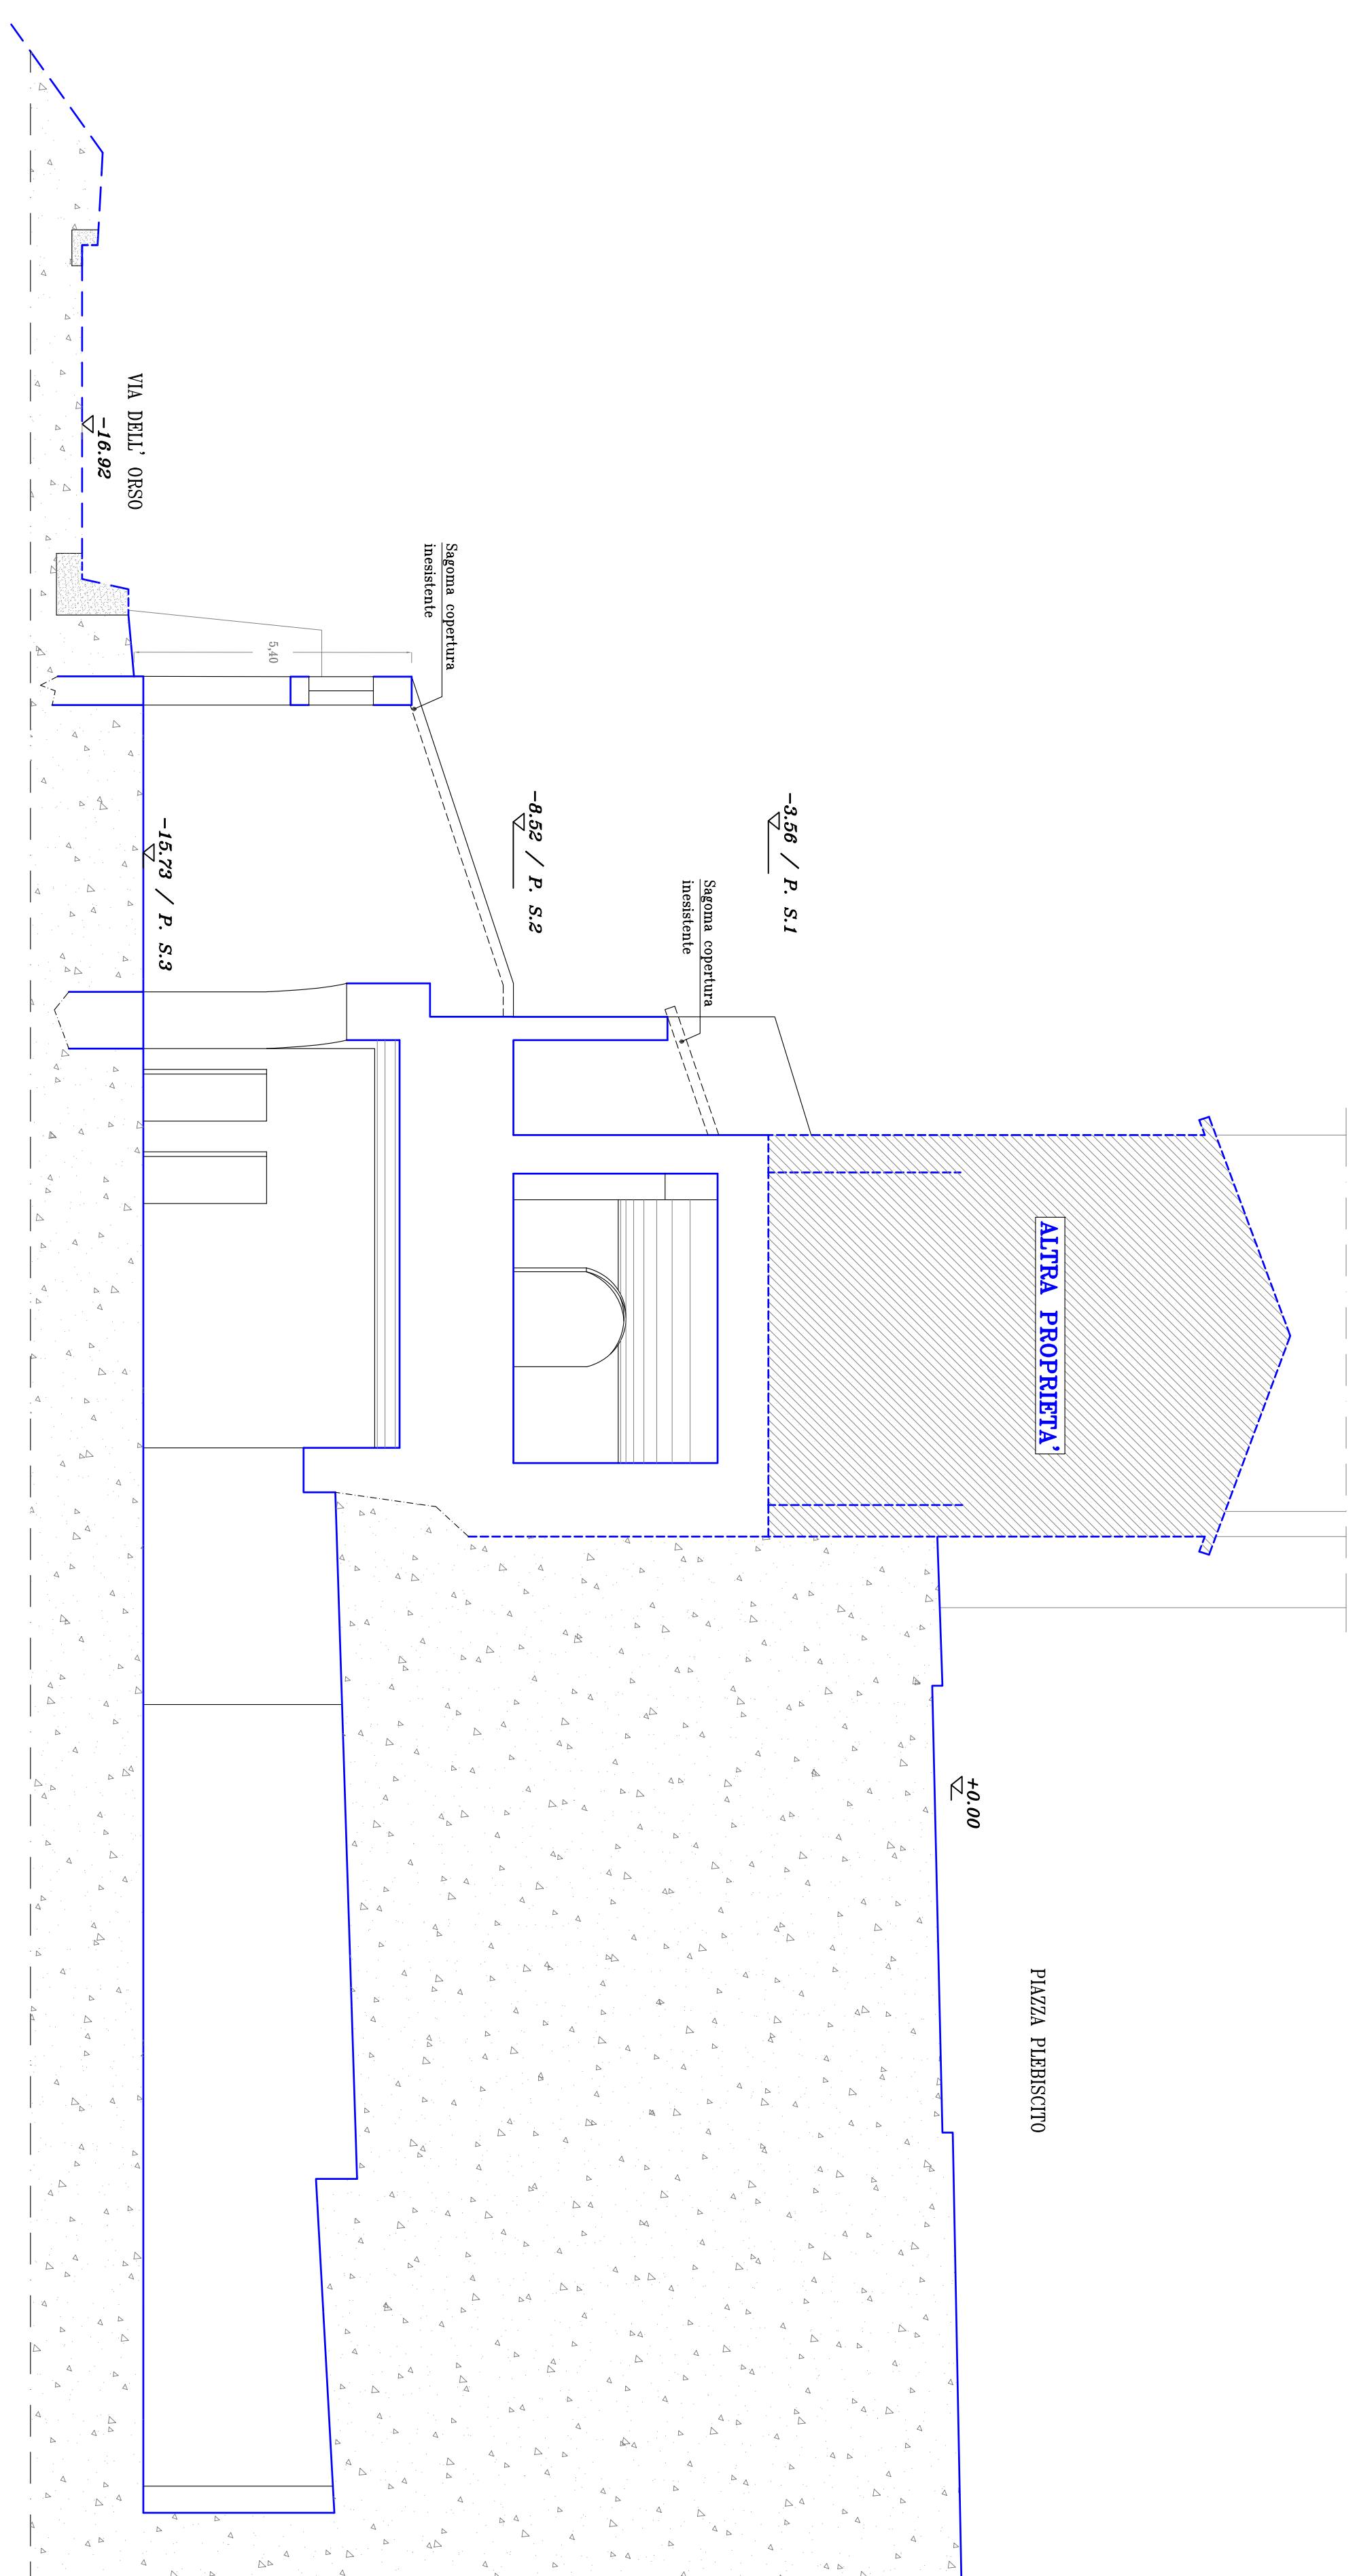

PROSPETTO VIA DELL'ORSO

