

**COMUNE DI
LAVELLO**

Provincia di Potenza

Fondi FESR - Asse 5 - Tutela
dell'ambiente ed uso efficiente
delle risorse - Azione 6A.6.1.2.

D.G.R. 374 DEL 30/04/2018

STUDIO DI FATTIBILITA':

POTENZIAMENTO CENTRO
COMUNALE DI RACCOLTA
IN CONTRADA SAN FELICE

COMMITTENTE:

COMUNE DI LAVELLO - Via Cavour, 16
- 85024 Lavello (Potenza)

PROGETTO (U.T.C.)
Ing. Raffaele Laguardia



IL R.U.P. (UTC)
Ing. Raffaele Laguardia



TITOLO ELABORATO

Data: Agosto 2018

Situazione attuale:

Scala 1:200

PLANIMETRIA GENERALE
E LAYOUT

Tavola 1

STUDIO DI FATTIBILITA':

POTENZIAMENTO CENTRO
COMUNALE DI RACCOLTA
IN CONTRADA SAN FELICE.

COMMITTENTE:

COMUNE DI LAVELLO - Via Cavour, 16
- 85024 Lavello (Potenza)

PROGETTO (U.T.C.)
Ing. Raffaele Laguardia

IL R.U.P. (UTC)
Ing. Raffaele Laguardia

TITOLO ELABORATO

Data: Agosto 2018



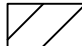
Situazione attuale:

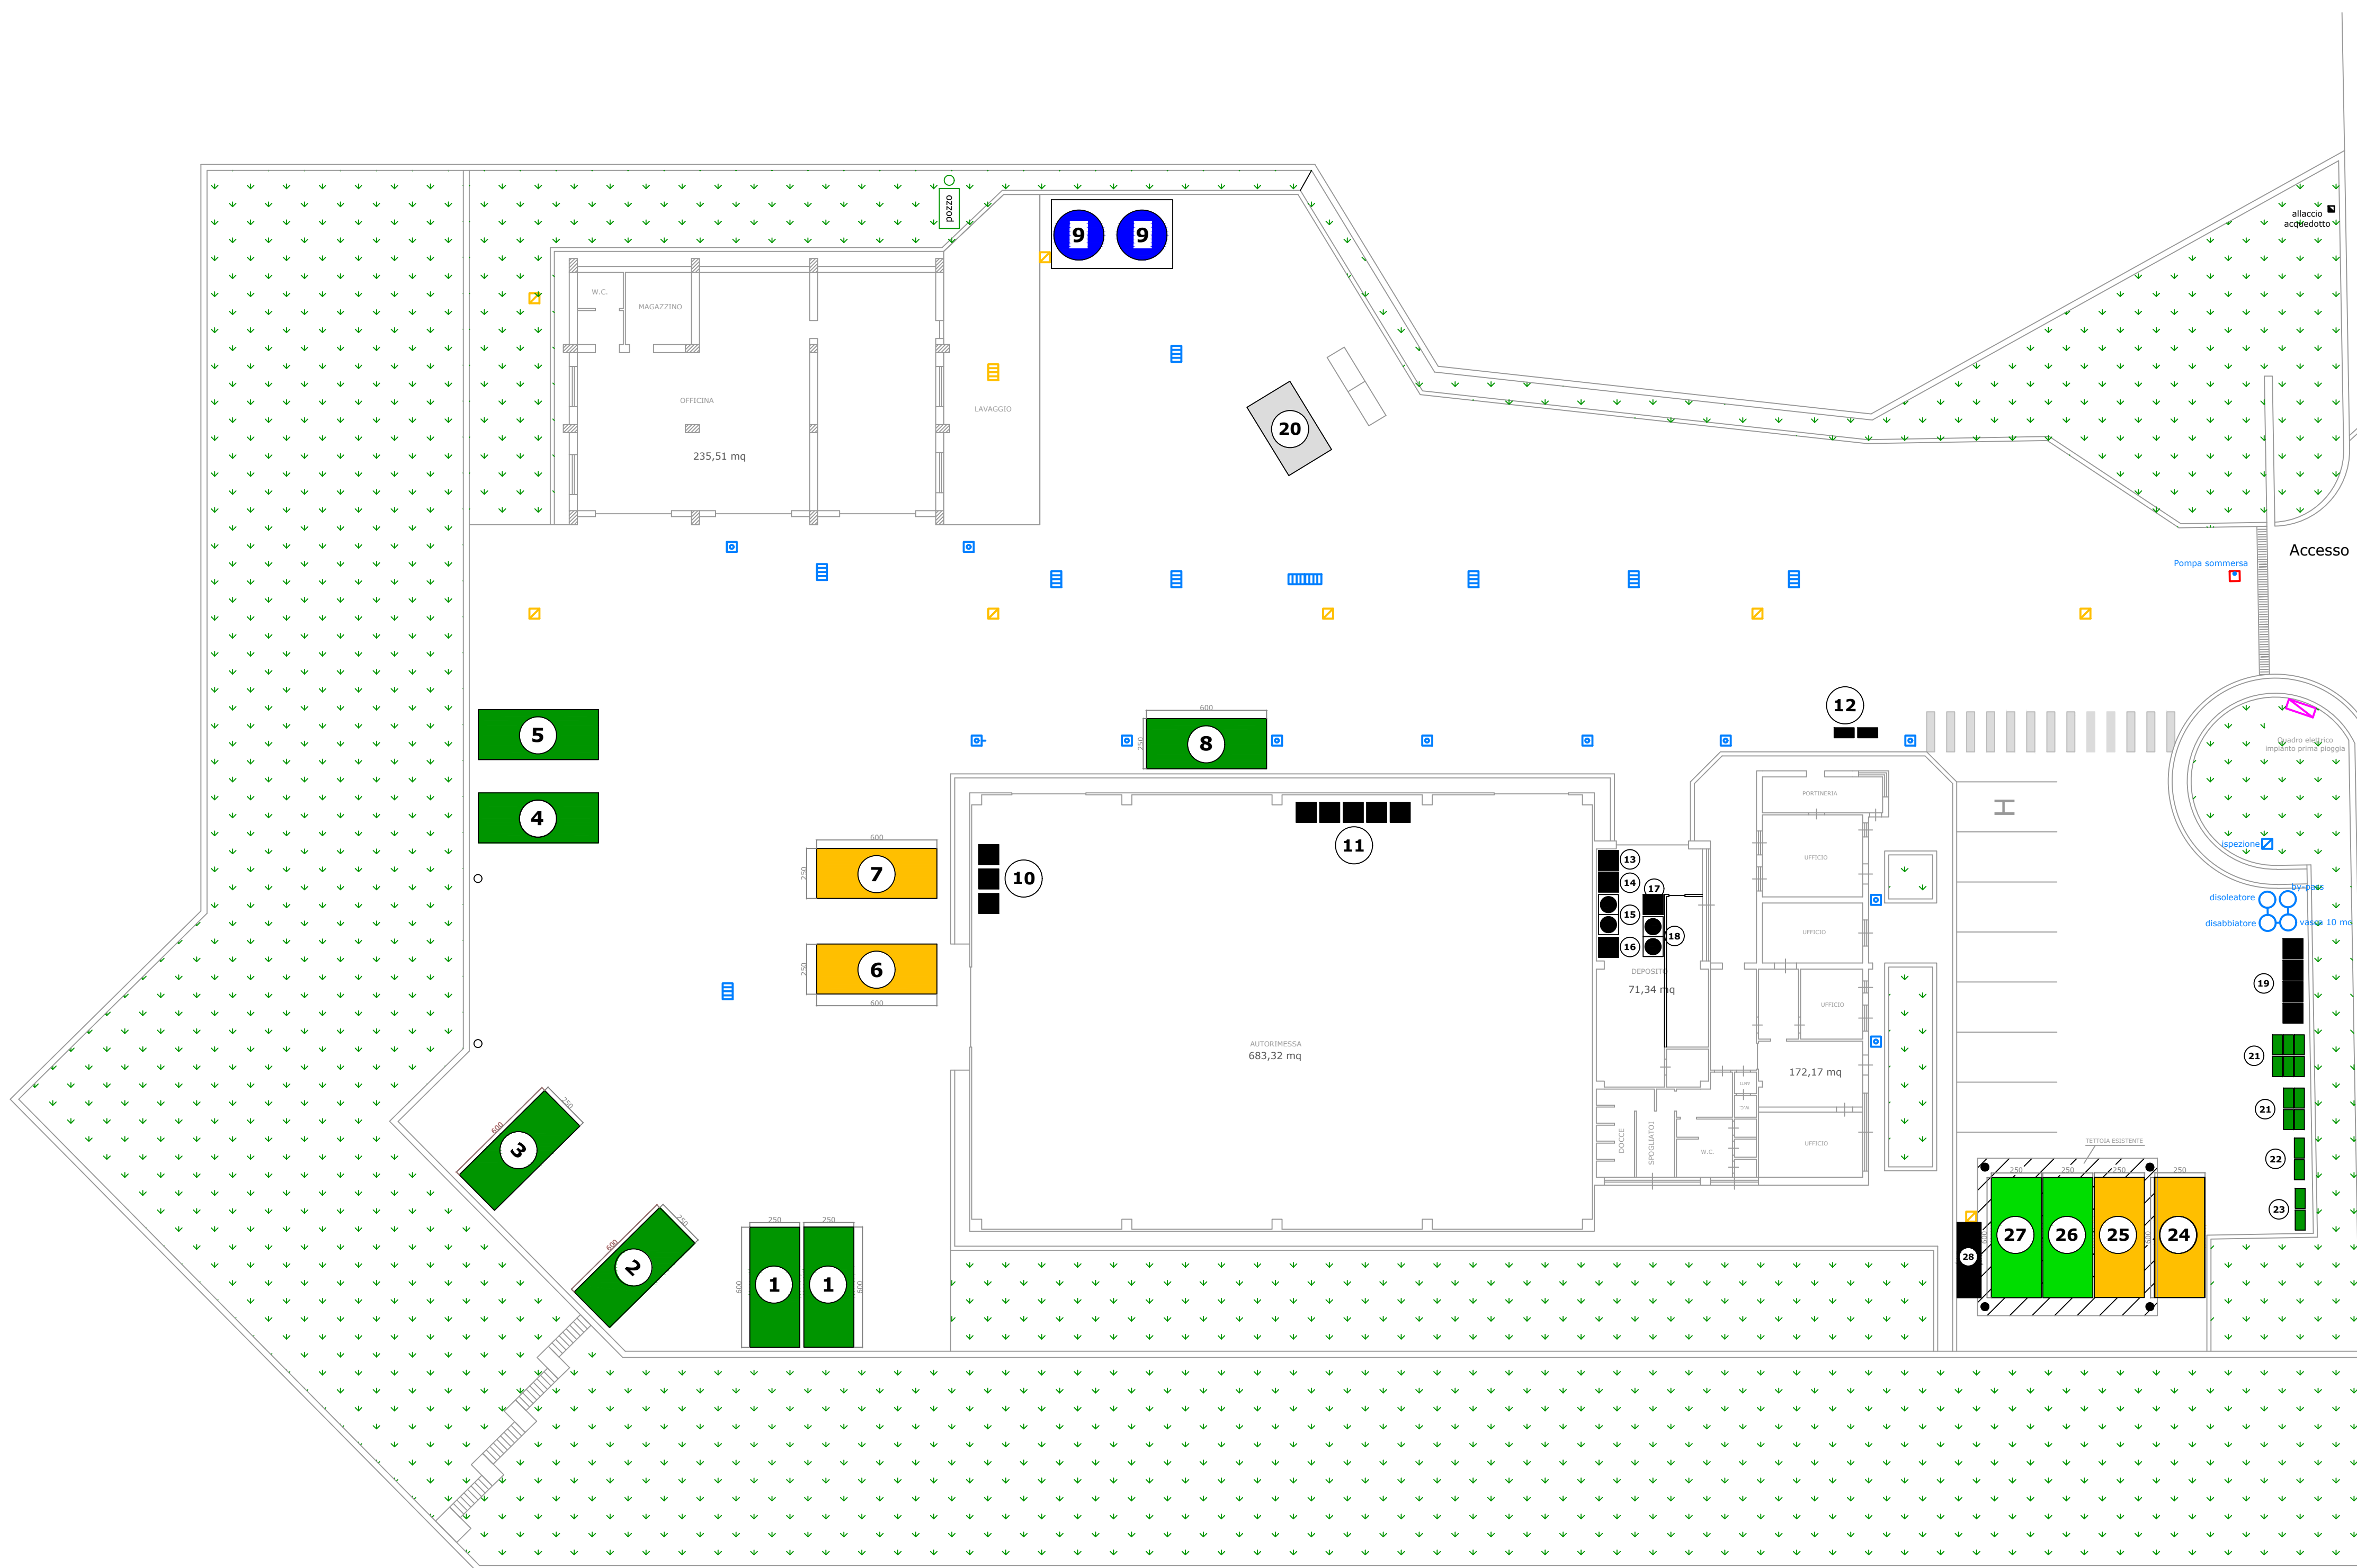
Scala 1:200



PLANIMETRIA GENERALE
E LAYOUT

Tavola 1

LEGENDA

-  POZZETTI SCARICO ACQUE PLUVIALI
-  POZZETTI FOGNA NERA
-  TETTOIA ESISTENTE



-  fognia bianca comunale
 -  fognia nera
- ex S.P. n° 49

- LEGENDA**
- 1 - LEGNO CER 200138
 - 2 - PLASTICA DURA CER 200139
 - 3 - MATERIALI BIODEGRADABILI CER 200201
 - 4 - IMBALLAGGI IN MATERIALI MISTI VETRO E ALLUMINIO CER 150106
 - 5 - RESIDUI DELLA PULIZIA STRADALE CER 200303
 - 6 - PRESSA IMBALLAGGI IN PLASTICA CER 150102
 - 7 - PRESSA IMBALLAGGI IN CARTA E CARTONE CER 150102
 - 8 - PNEUMATICI FUORI USO CER 160103
 - 9 - SOLUZIONI ACQUOSE DI SCARTO CER 161002
 - 10 - APPARECCHIATURE ELETTRICHE ED ELETTRONICHE FUORI USO CER 161002 R4
 - 11 - TV E MONITOR CER 200135
 - 12 - TUBI FLUORESCENTI CER 200121
 - 13 - IMBALLAGGI CONTAMINATI CER 150110*
 - 14 - PITTURE E VERNICI DI SCARTO CER 080111*
 - 15 - OLI VEGETALI ESAUSTI CER 200125
 - 16 - TONER ESAURITI CER 080318
 - 17 - MEDICINALI SCADUTI CER 200132
 - 18 - PILE E BATTERIE CER 200134
 - 19 - RACCOLTA INDUMENTI USATI CER 200110
 - 20 - RIFIUTI MISTI DA COSTRUZIONE E DEMOLIZIONE CER 170904
 - 21 - SCARTI DI CUCINE E MENSE CER 200108
 - 22 - VETRO E ALLUMINIO CER 150106
 - 23 - BIDONI DI RISERVA
 - 24 - PRESSA IMBALLAGGI IN CARTA E CARTONE CER 200101
 - 25 - PRESSA IMBALLAGGI IN PLASTICA CER 150102
 - 26 - FRIGORIFERI CER 200123*
 - 27 - SCARTI TESSILI CER 200111
 - 28 - APPARECCHIATURE ELETTRICHE ED ELETTRONICHE FUORI USO CER 200136 R2