

**COMUNE DI
LAVELLO**

Provincia di Potenza

Fondi FESR - Asse 5 - Tutela
dell'ambiente ed uso efficiente
delle risorse - Azione 6A.6.1.2.

D.G.R. 374 DEL 30/04/2018

STUDIO DI FATTIBILITA':

POTENZIAMENTO CENTRO
COMUNALE DI RACCOLTA
IN CONTRADA SAN FELICE


COMMITTENTE:

COMUNE DI LAVELLO - Via Cavour, 16
- 85024 Lavello (Potenza)

PROGETTO (U.T.C.)
Ing. Raffaele Laguardia



IL R.U.P. (UTC)
Ing. Raffaele Laguardia

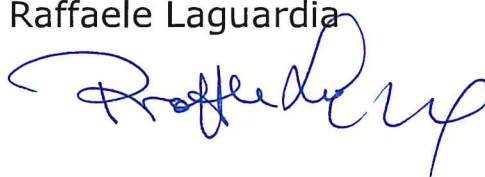

TITOLO ELABORATO

Data: Agosto 2018

Situazione futura:

Scala 1:200

**PLANIMETRIA GENERALE
E LAYOUT**

Tavola 2

STUDIO DI FATTIBILITA':

POTENZIAMENTO CENTRO
COMUNALE DI RACCOLTA
IN CONTRADA SAN FELICE.

COMMITTENTE:

COMUNE DI LAVELLO - Via Cavour, 16
- 85024 Lavello (Potenza)

PROGETTO (U.T.C.)
Ing. Raffaele Laguardia

IL R.U.P. (UTC)
Ing. Raffaele Laguardia

TITOLO ELABORATO

Data: Agosto 2018

Situazione futura:


Scala 1:200

PLANIMETRIA GENERALE
E LAYOUT

Tavola 2

LEGENDA

- POZZETTI SCARICO ACQUE PLUVIALI
- POZZETTI FOGNA NERA
- TETTOIA ESISTENTE
- TETTOIE DA REALIZZARE
- PESA A CELLE DI PRESSIONE
- RAMPA DI CARICO
- AREA DA RIPAVIMENTARE

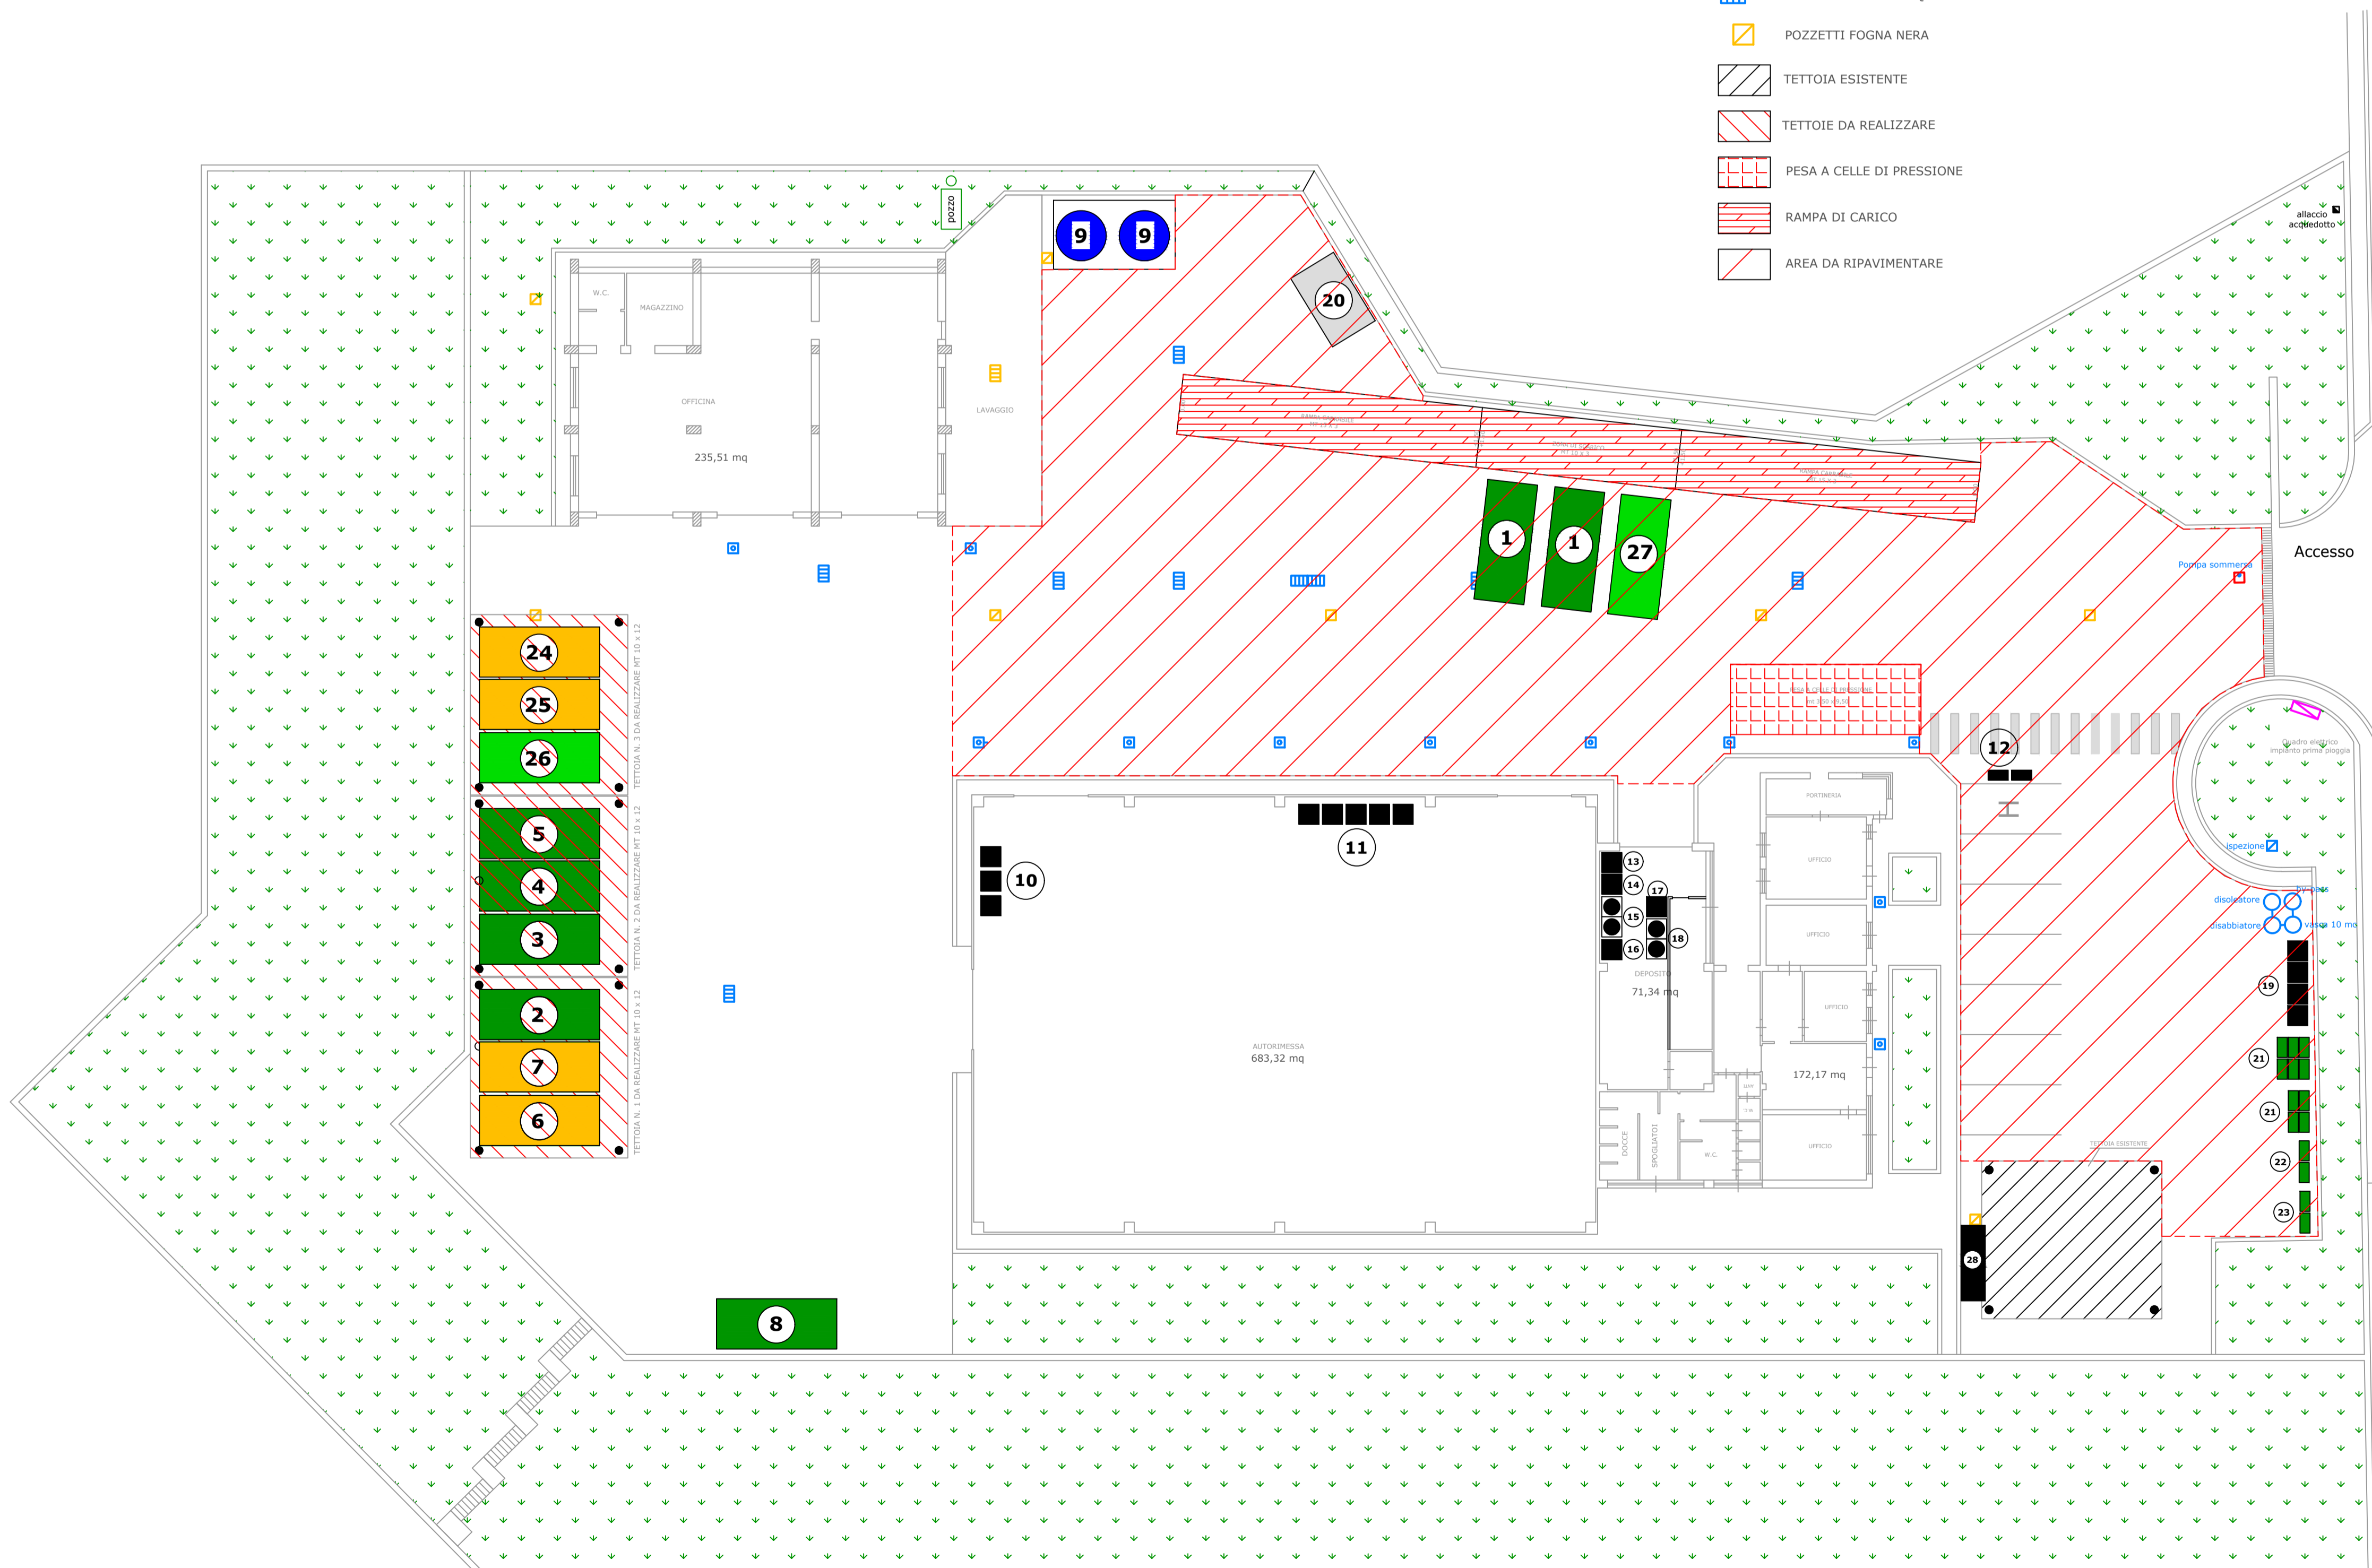

- fogna bianca comunale
- fogna nera

ex S.P. n° 49

LEGENDA

- 1 - LEGNO CER 200138
- 2 - PLASTICA DURA CER 200139
- 3 - MATERIALI BIODEGRADABILI CER 200201
- 4 - IMBALLAGGI IN MATERIALI MISTI VETRO E ALLUMINIO CER 150106
- 5 - RESIDUI DELLA PULIZIA STRADALE CER 200303
- 6 - PRESSA IMBALLAGGI IN PLASTICA CER 150102
- 7 - PRESSA IMBALLAGGI IN CARTA E CARTONE CER 150102
- 8 - PNEUMATICI FUORI USO CER 160103
- 9 - SOLUZIONI ACQUOSE DI SCARTO CER 161002
- 10 - APPARECCHIATURE ELETTRICHE ED ELETTRONICHE FUORI USO CER 161002 R4
- 11 - TV E MONITOR CER 200135
- 12 - TUBI FLUORESCENTI CER 200121
- 13 - IMBALLAGGI CONTAMINATI CER 150110*
- 14 - PITTURE E VERNICI DI SCARTO CER 080111*
- 15 - OLI VEGETALI ESAURITI CER 200125
- 16 - TONER ESAURITI CER 080318
- 17 - MEDICINALI SCADUTI CER 200132
- 18 - PILE E BATTERIE CER 200134
- 19 - RACCOLTA INDEUMENTI USATI CER 200110
- 20 - RIFIUTI MISTI DA COSTRUZIONE E DEMOLIZIONE CER 170904
- 21 - SCARTI DI CUCINE E MENSE CER 200108
- 22 - VETRO E ALLUMINIO CER 150106
- 23 - BIDONI DI RISERVA
- 24 - PRESSA IMBALLAGGI IN CARTA E CARTONE CER 200101
- 25 - PRESSA IMBALLAGGI IN PLASTICA CER 150102
- 26 - FRIGORIFERI CER 200123*
- 27 - SCARTI TESSILI CER 200111
- 28 - APPARECCHIATURE ELETTRICHE ED ELETTRONICHE FUORI USO CER 200136 R2