



Stato di futuro
scala 1:100

LEGENDA OPERE EDILI	
	Area oggetto di intervento
	Demolizioni
	Nuovi infissi interni
	Nuovi muretti in c/c
	Nuovi tramezzi in laterizio

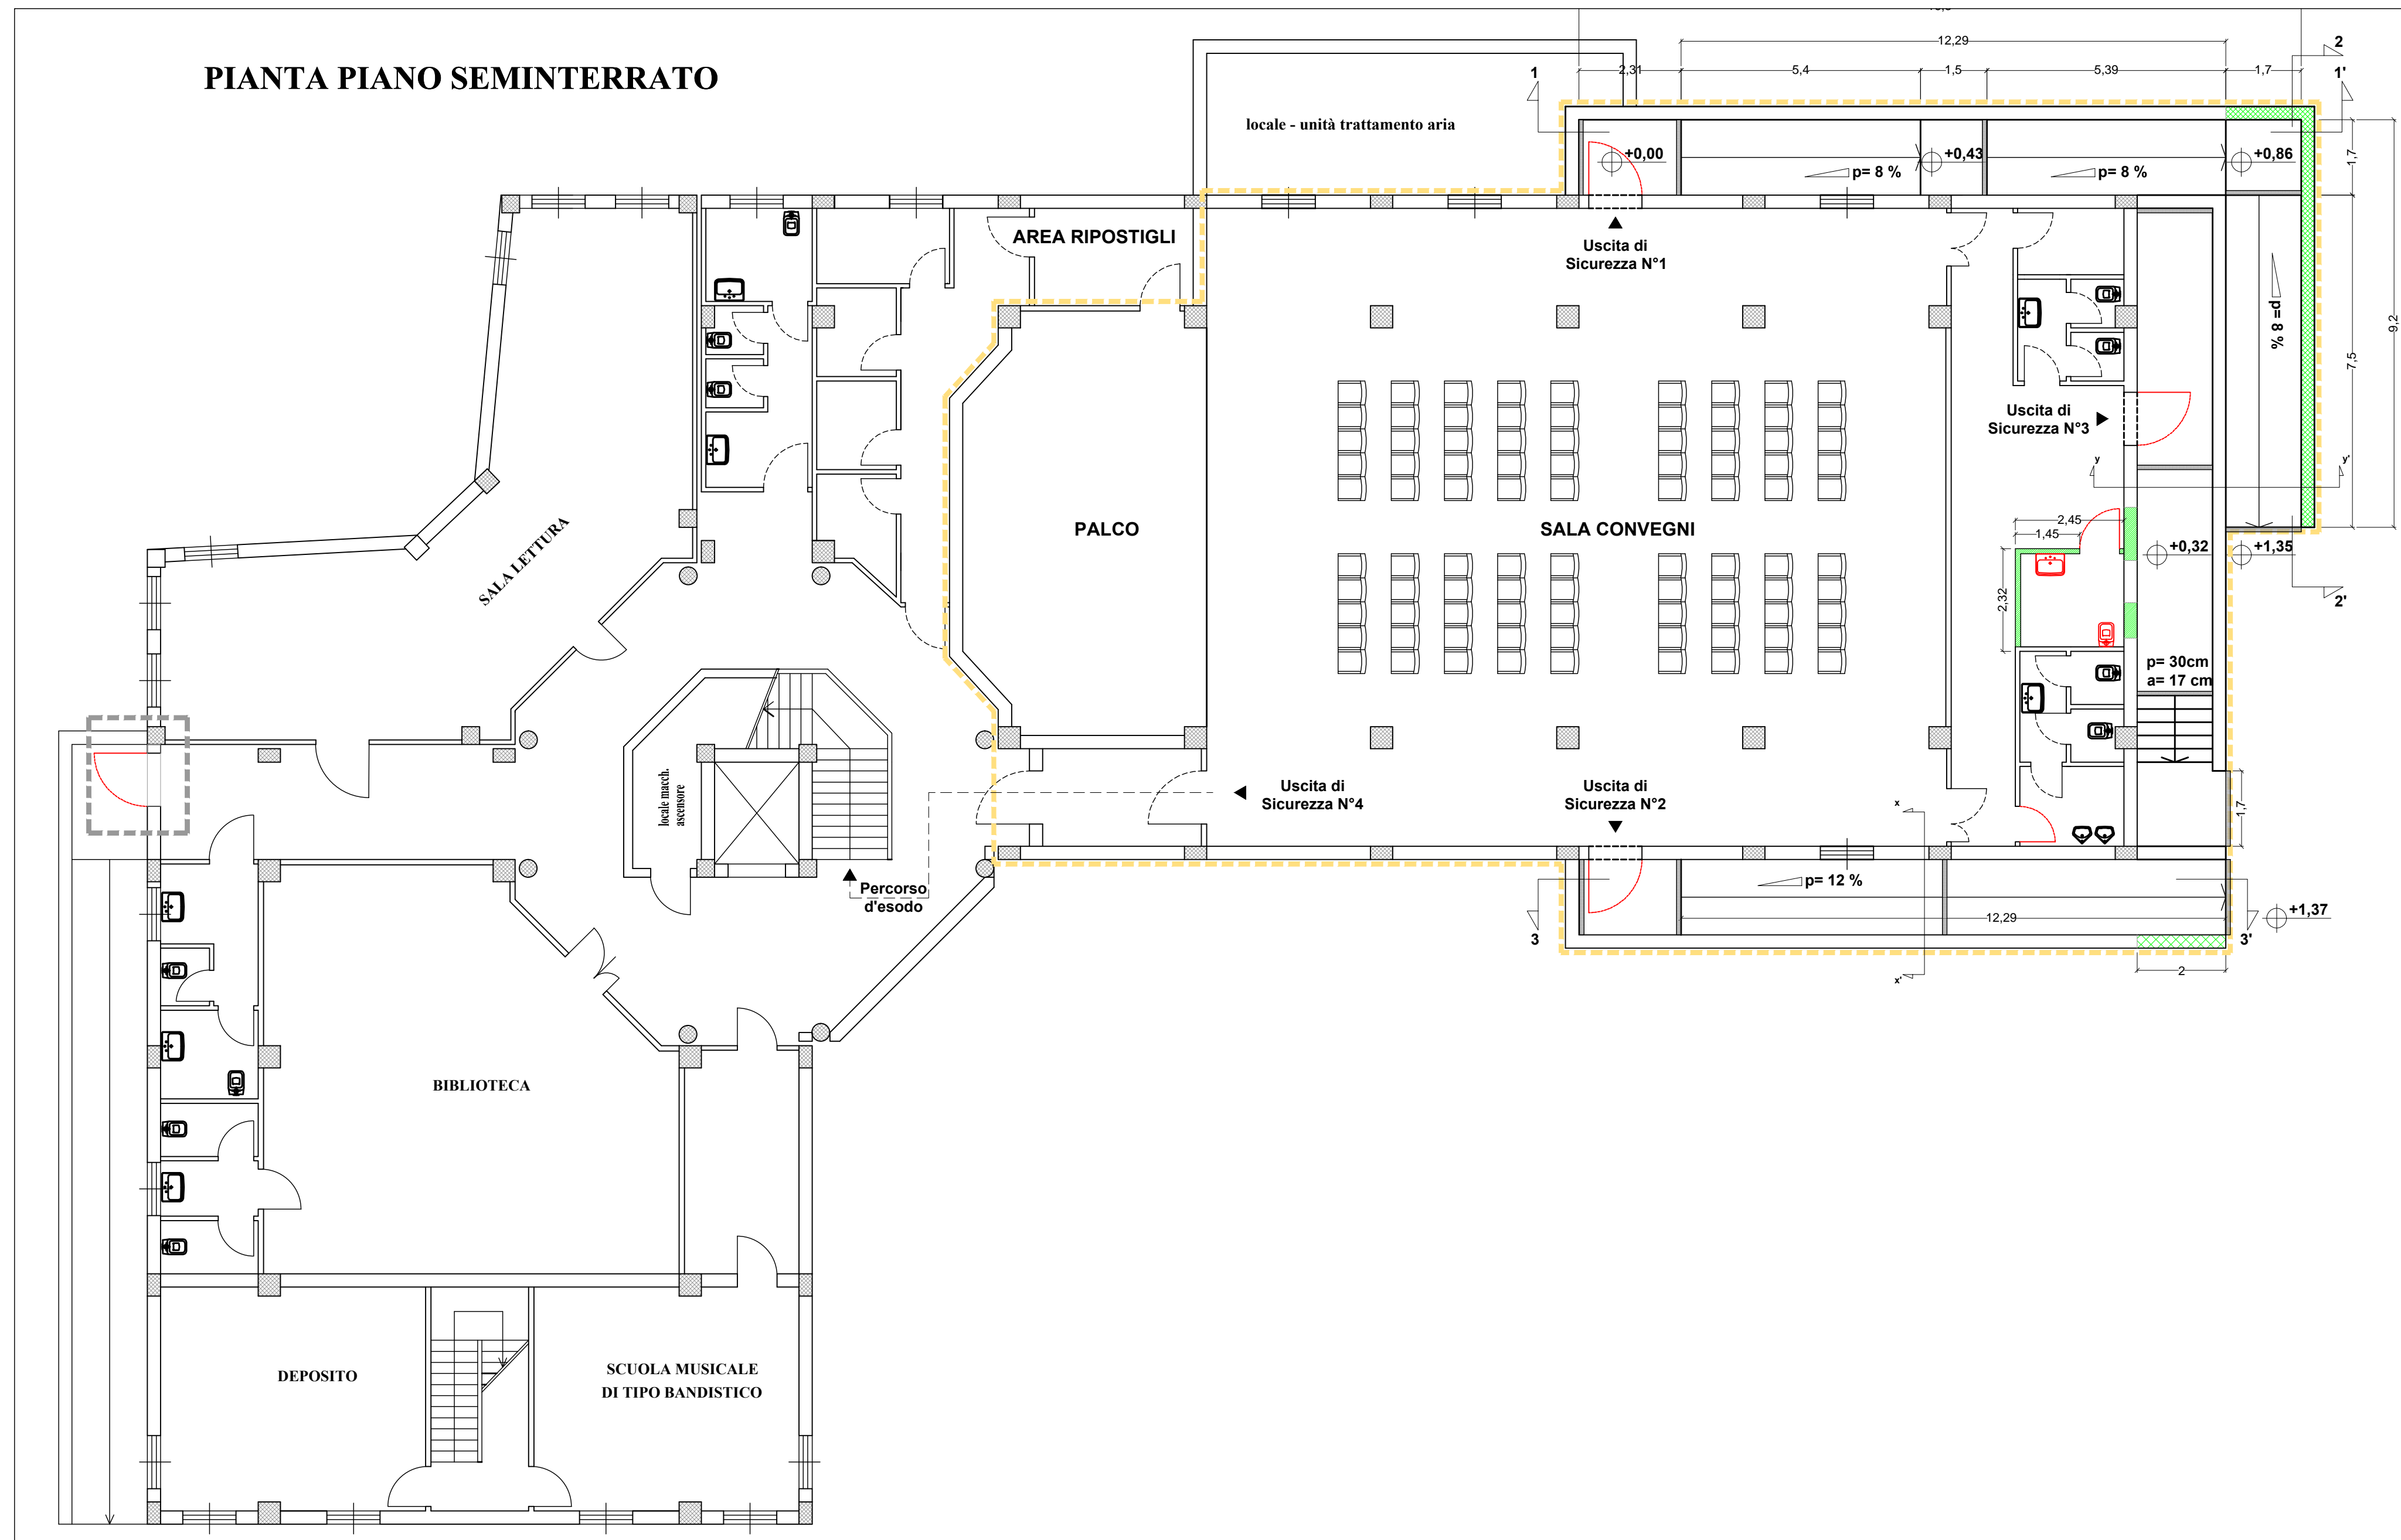

Stato di fatto con indicazione delle opere di demolizione da eseguire
scala 1:100

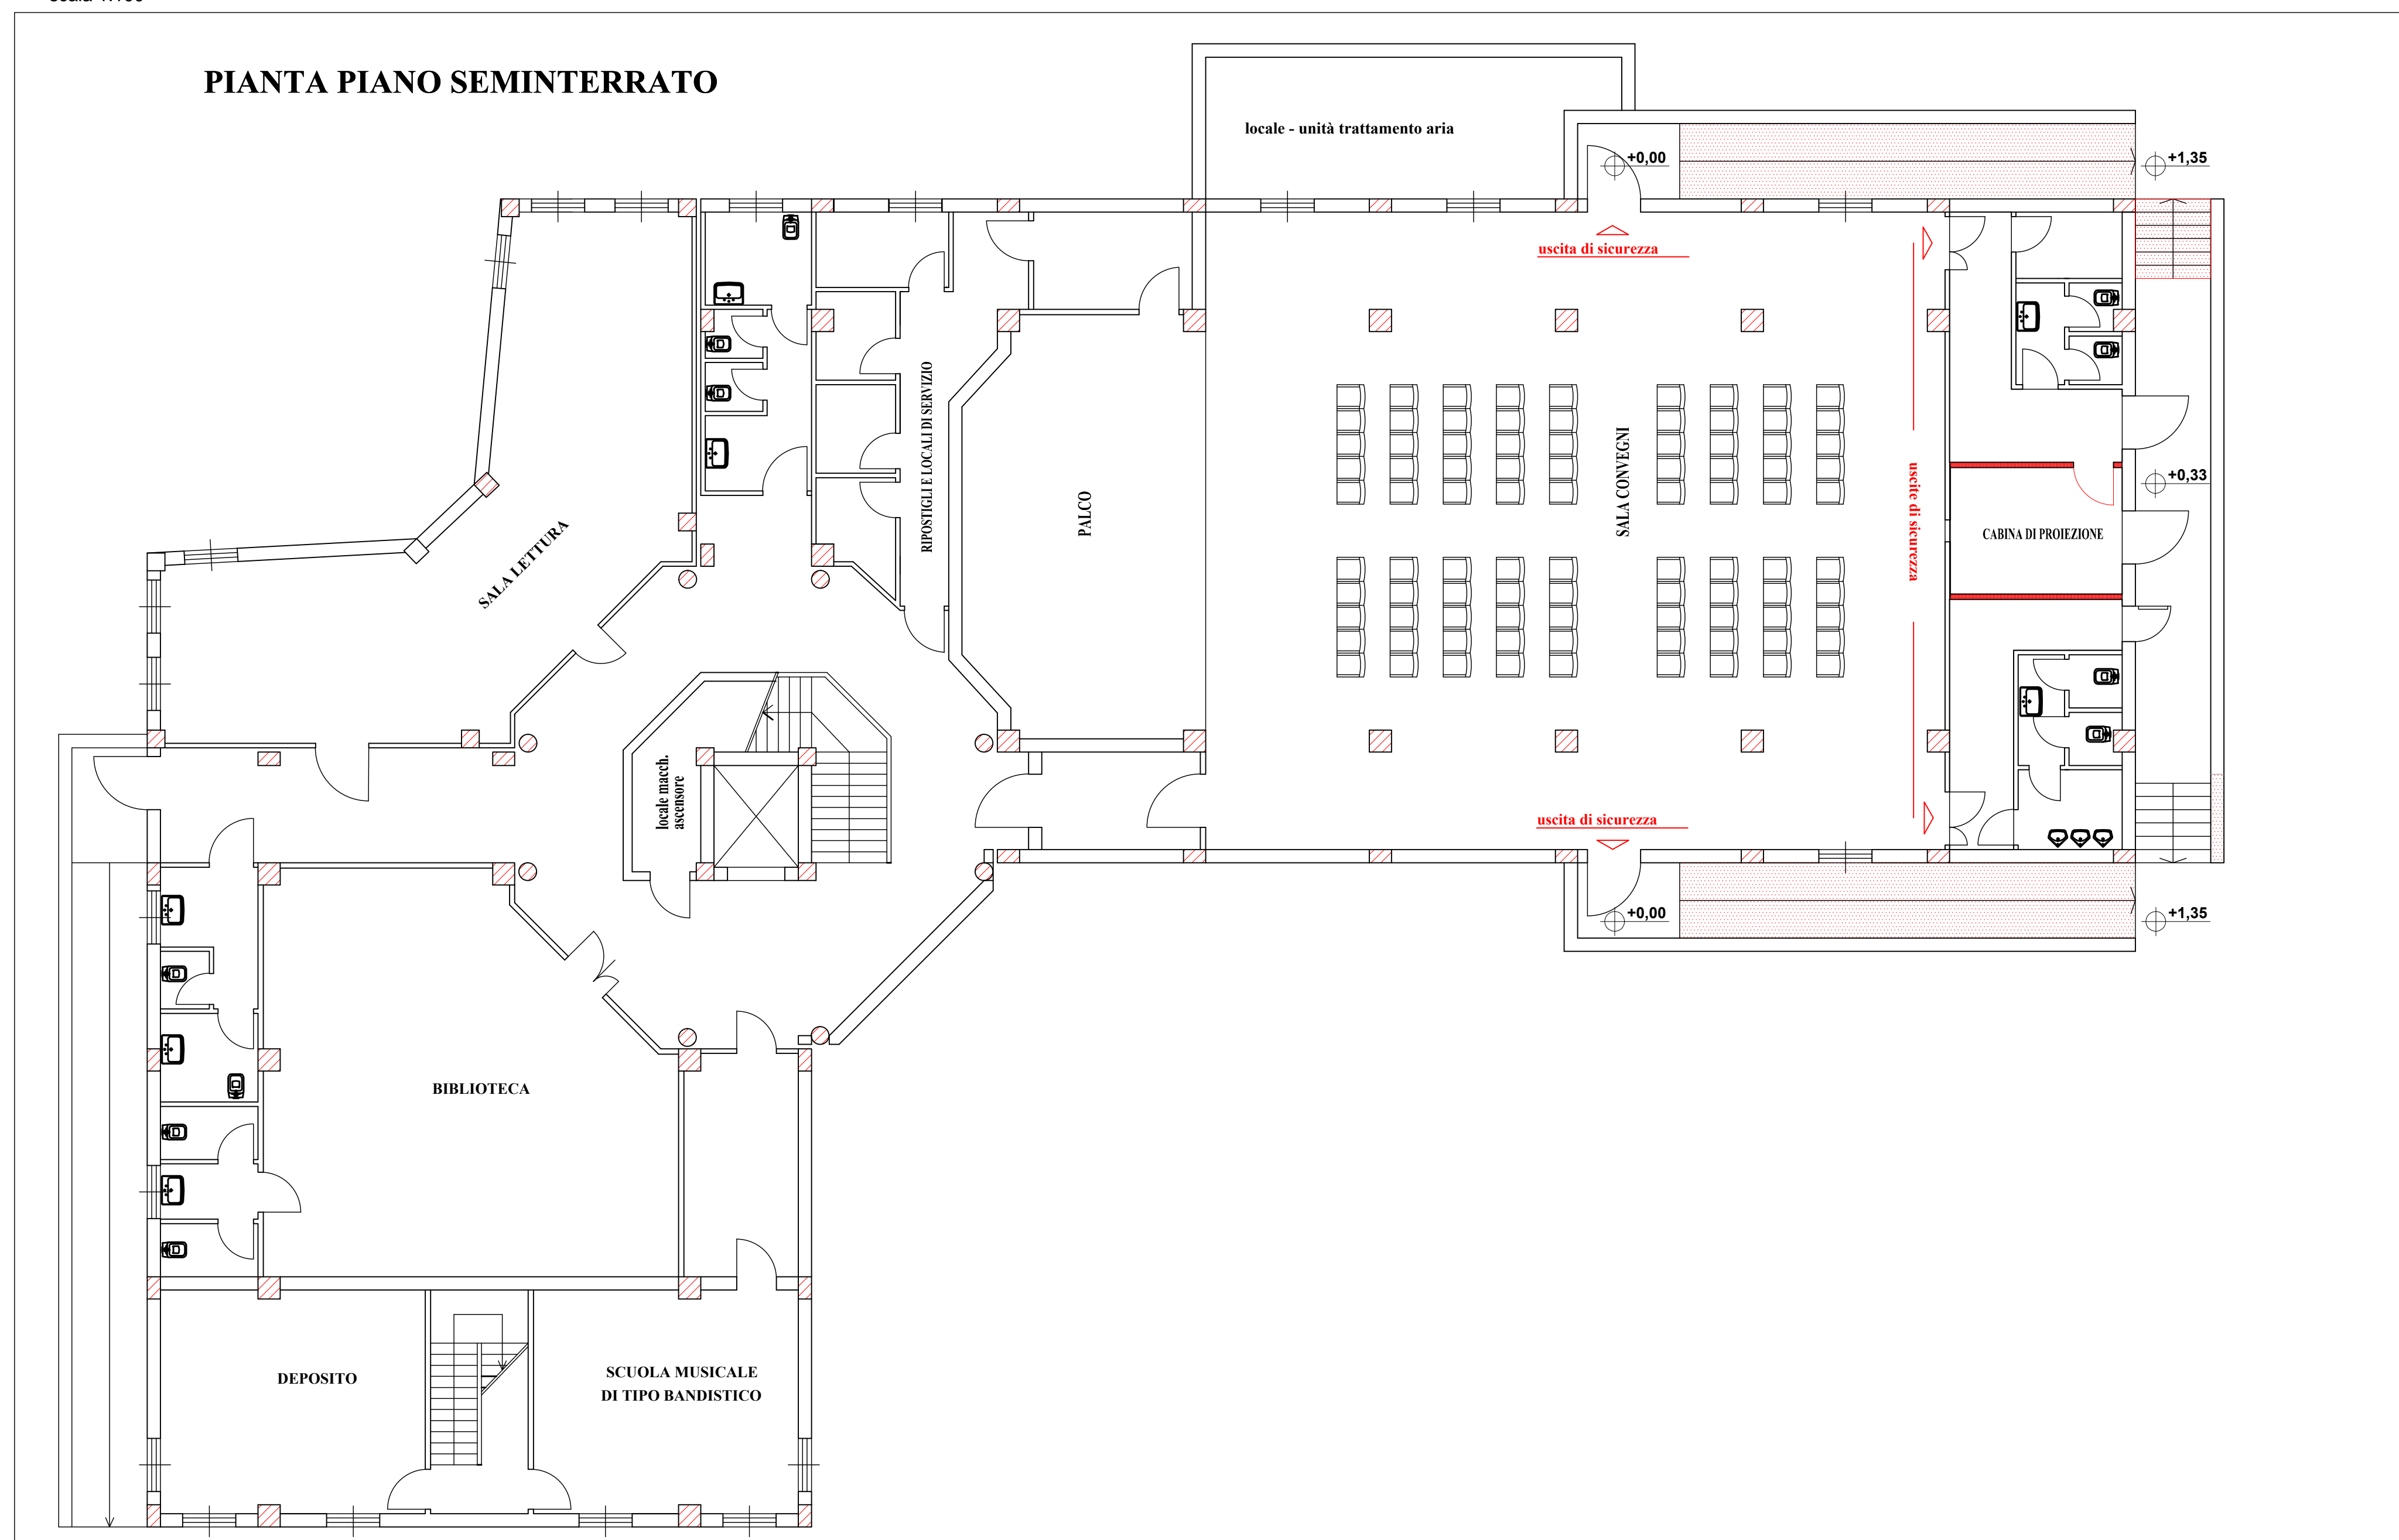

CITTÀ DI LAVELLO
Provincia di Potenza

SETTORE V
Lavori Pubblici, Ambiente e Servizi Esterni

Via Cavour, telefono 0972/80111 – telefax 0972/88643
codice fiscale n°85000470766 – p.i. n°00789800760

INTERVENTO DI MESSA IN SICUREZZA DELLE VIE D'ESODO
NELLA SALA CONVEGNI PRESSO IL CENTRO SOCIALE M. DI
GILIO DI LARGO TUSCANIA

PROGETTO ESECUTIVO
Elaborato N° 3

Elaborato grafico : Particolari costruttivi

I Progettisti
(Ufficio Tecnico Comunale)
Ing. Raffaele LAGAROLA
Ing. Giovanni SEDI