


stralcio planimetrico area d'intervento - 1:100

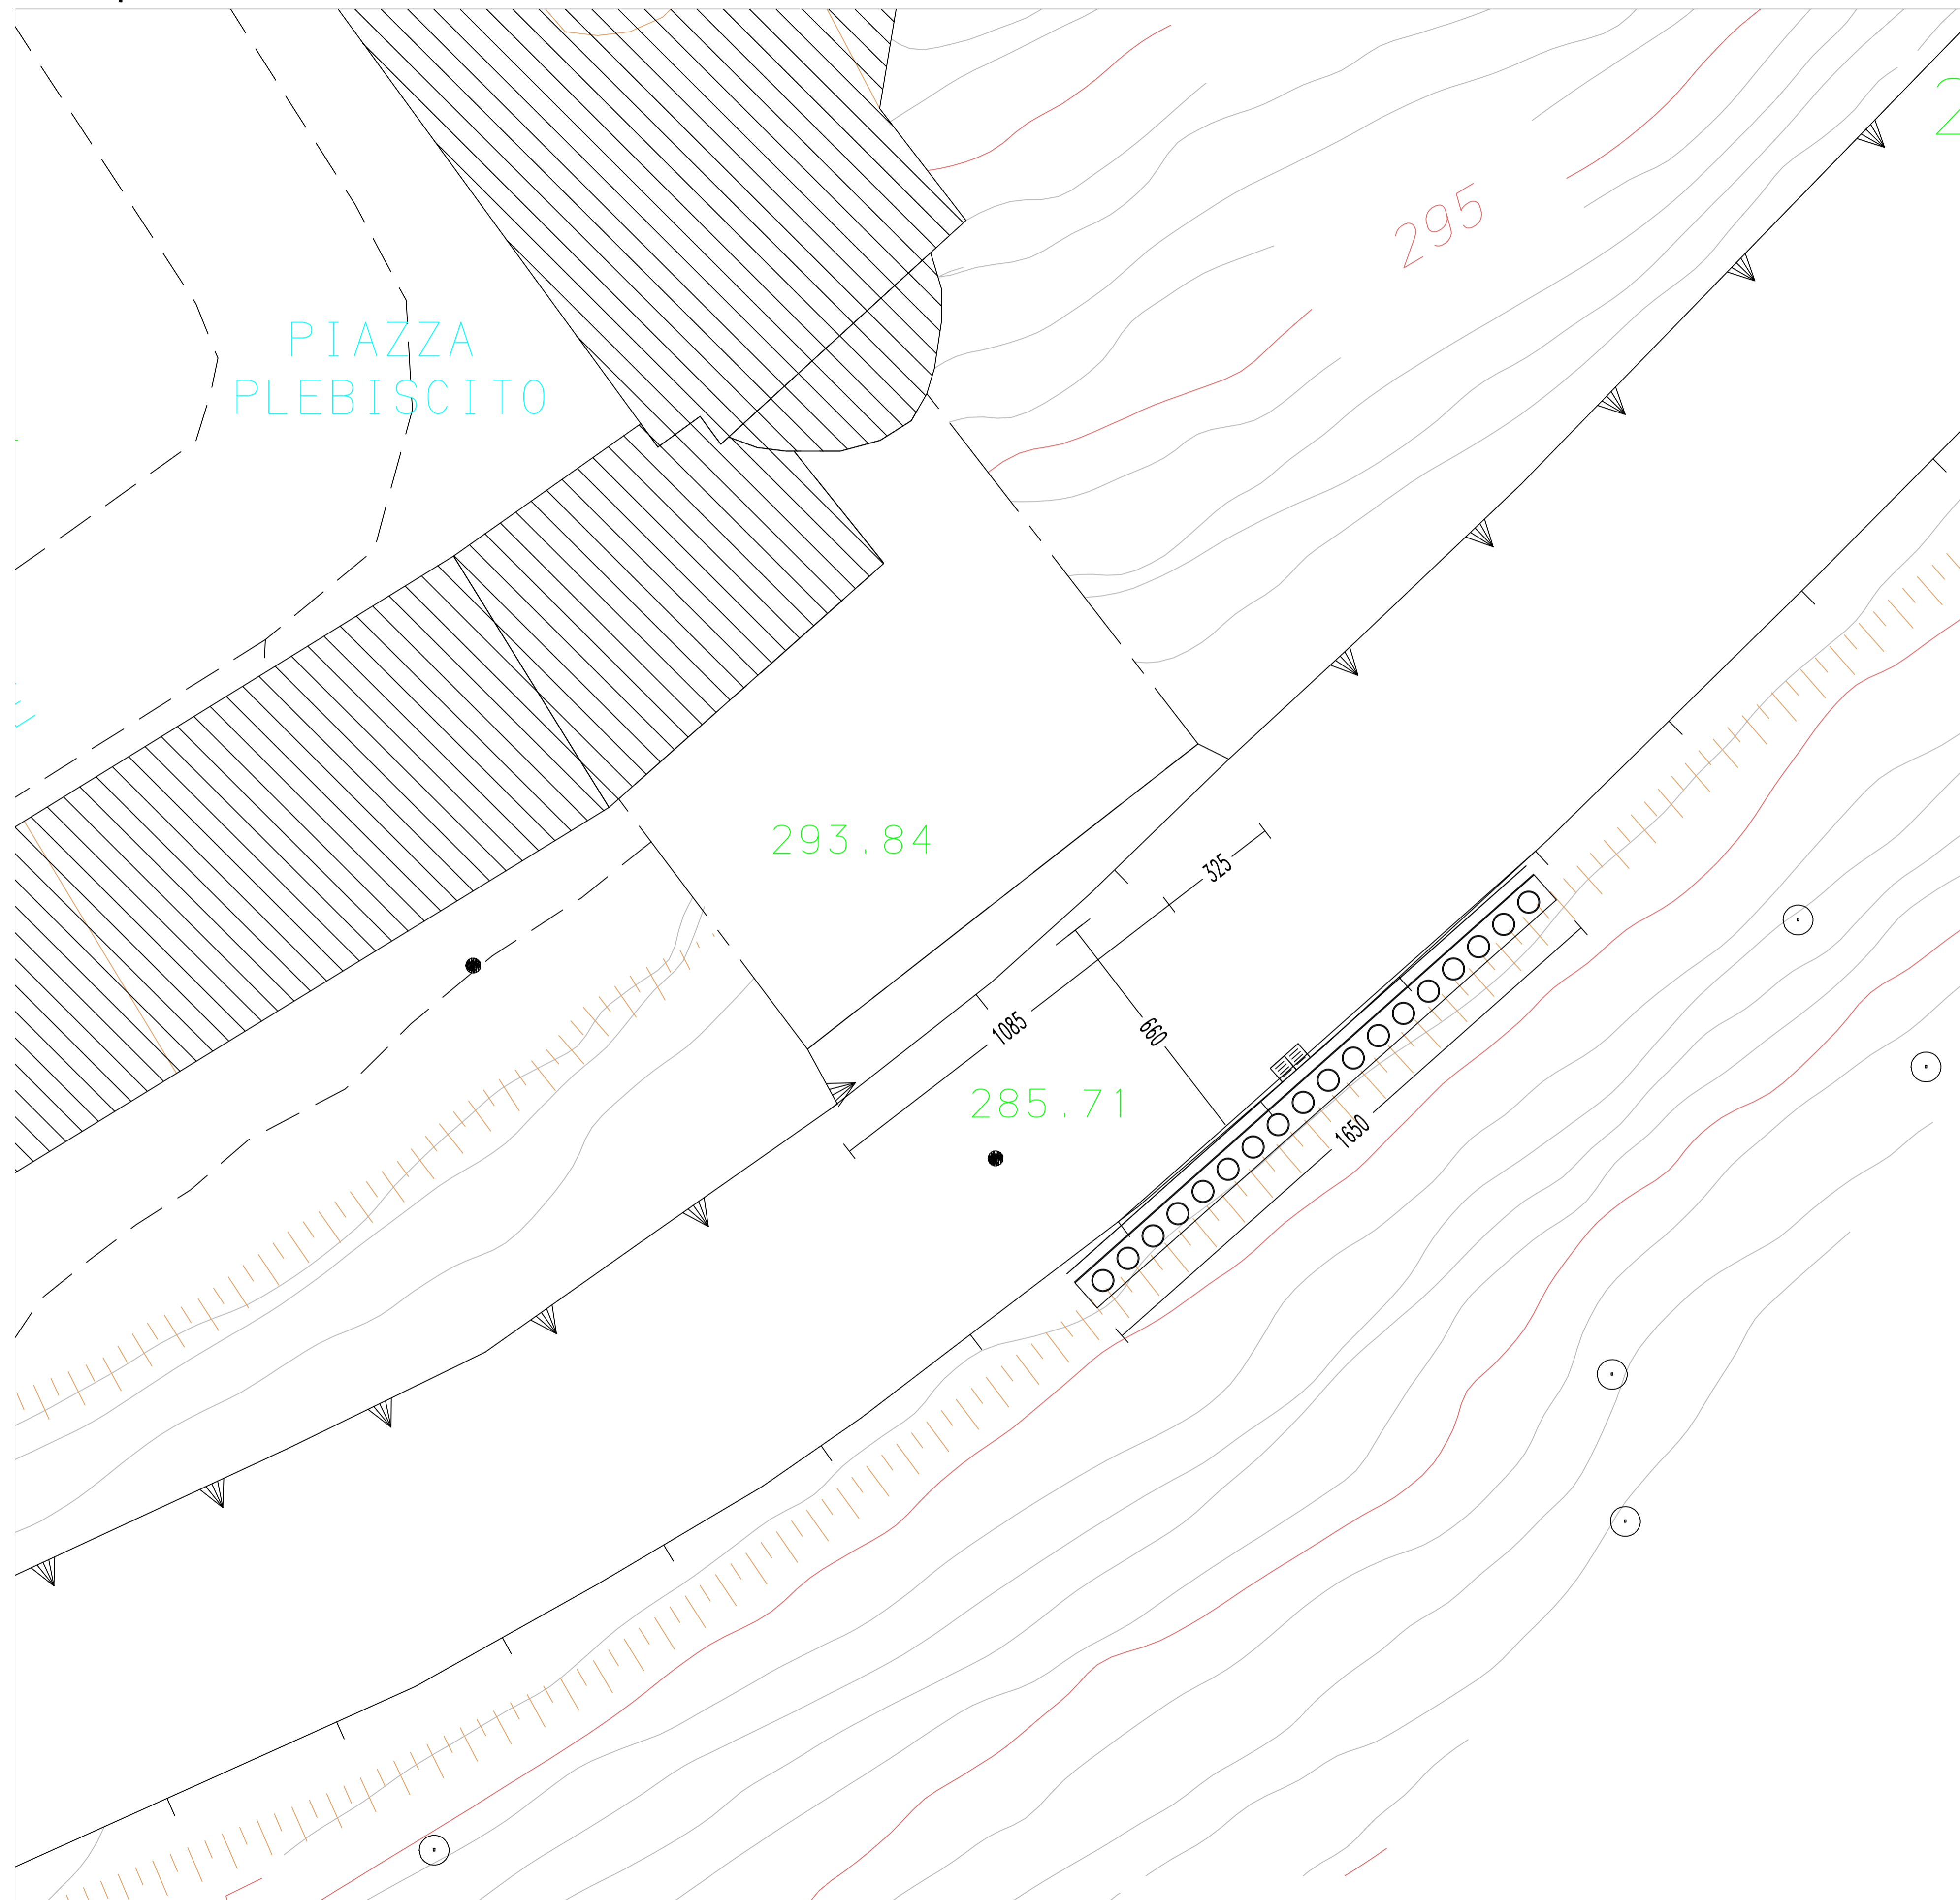

CITTA' DI LAVELLO

Provincia di Potenza

SETTORE V - LAVORI PUBBLICI, AMBIENTE E SERVIZI ESTERNI

**INTERVENTO DI MESSA IN SICUREZZA
DI UN TRATTO DELLA SCARPATA
LUNGO LA STRADA COMUNALE
DI VIA DELL'ORSO**

progetto esecutivo

elaborato grafico EGO2

planimetria area d'intervento
1:100

progetto e direzione lavori
ing. Donato Fasciano

responsabile unico del procedimento
ing. Raffaele Laguardia

8 luglio 2019