




stralcio planimetrico area d'intervento - 1:100

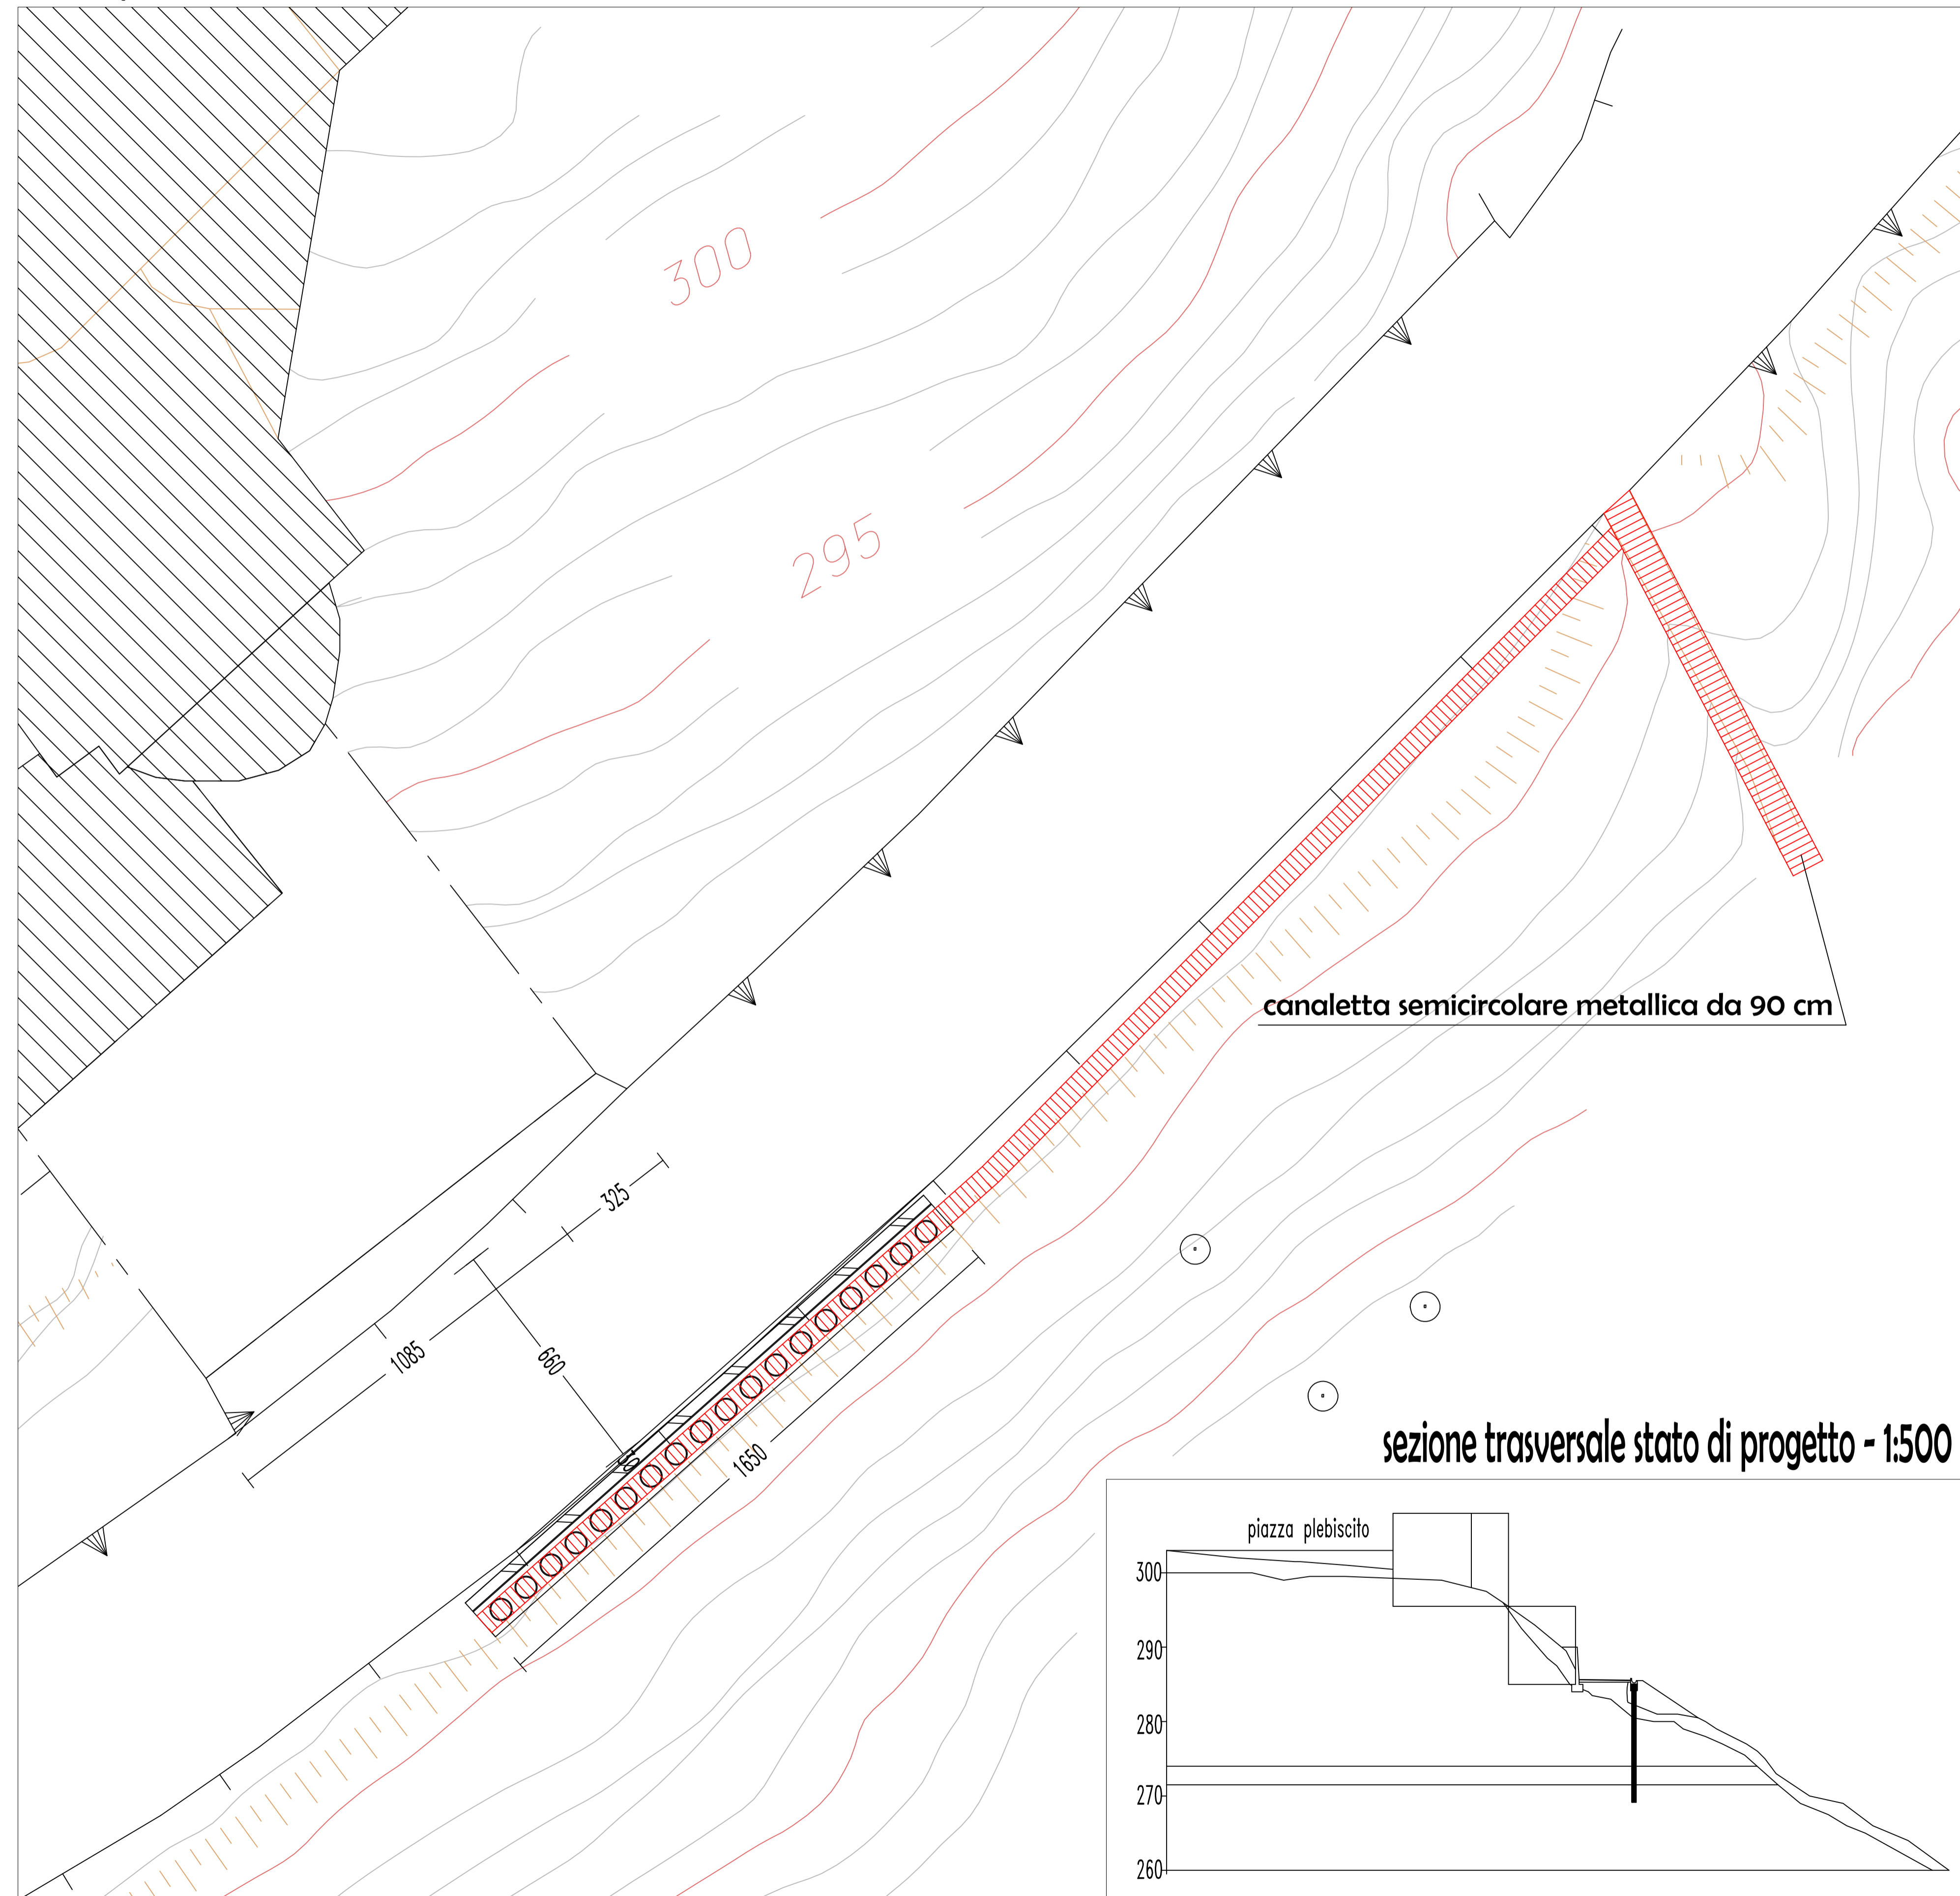

stralcio sezione trasversale - 1:100

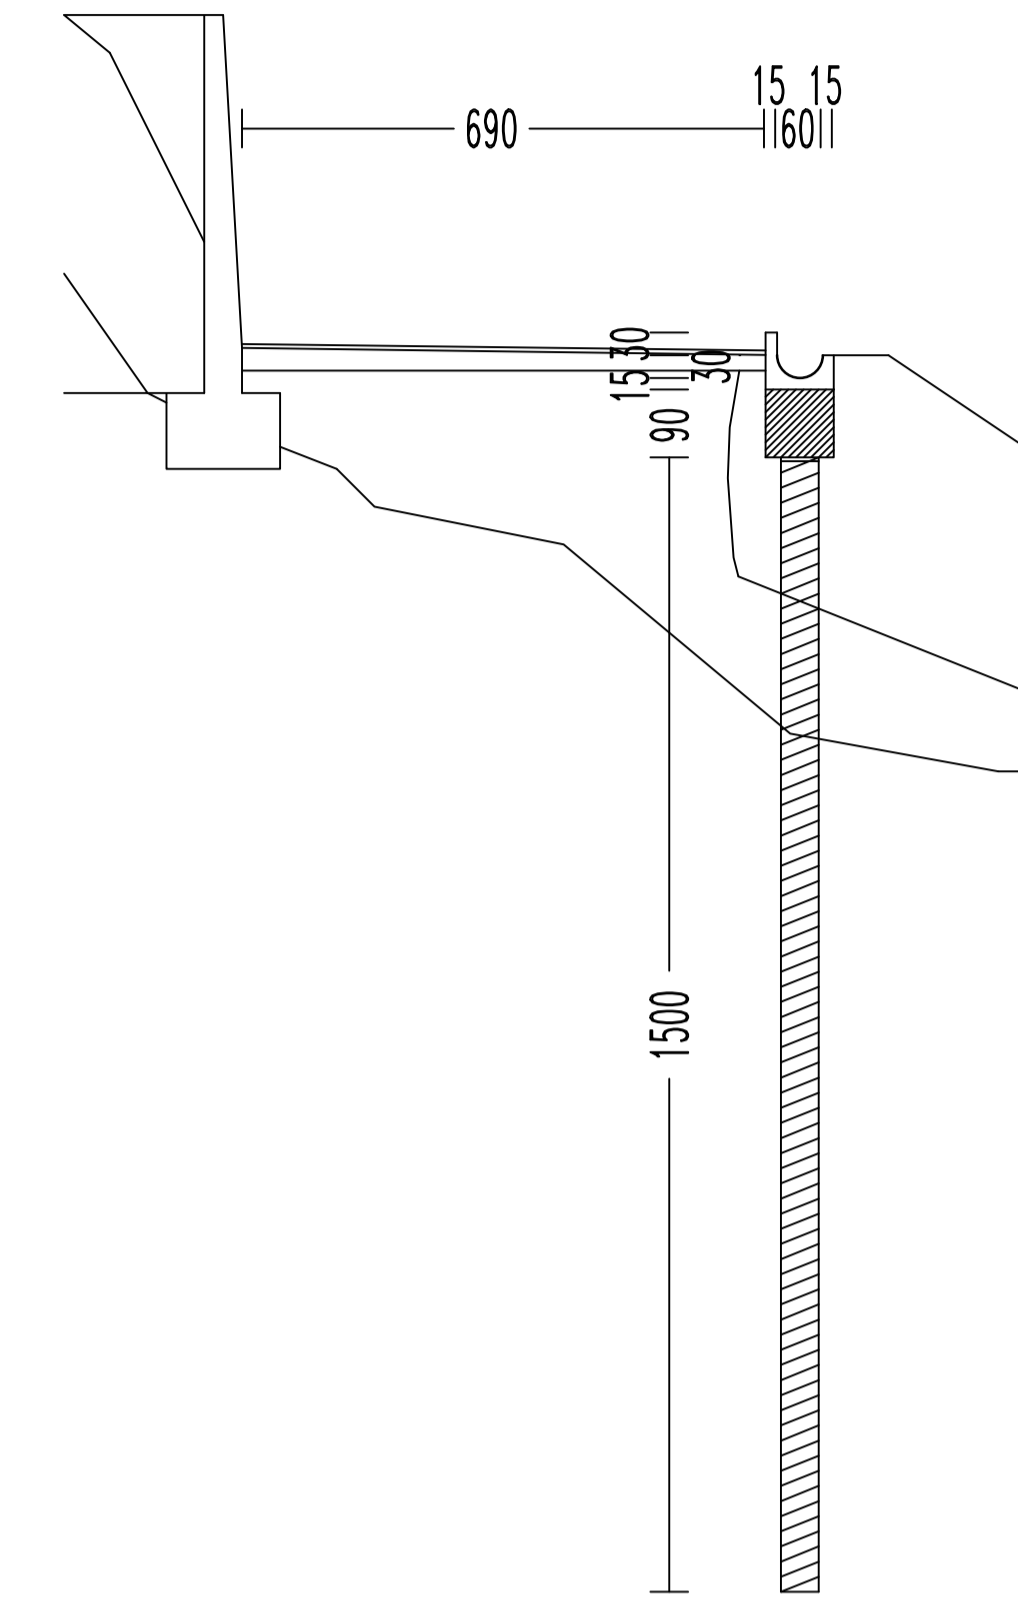

sezione trasversale stato di progetto - 1:500

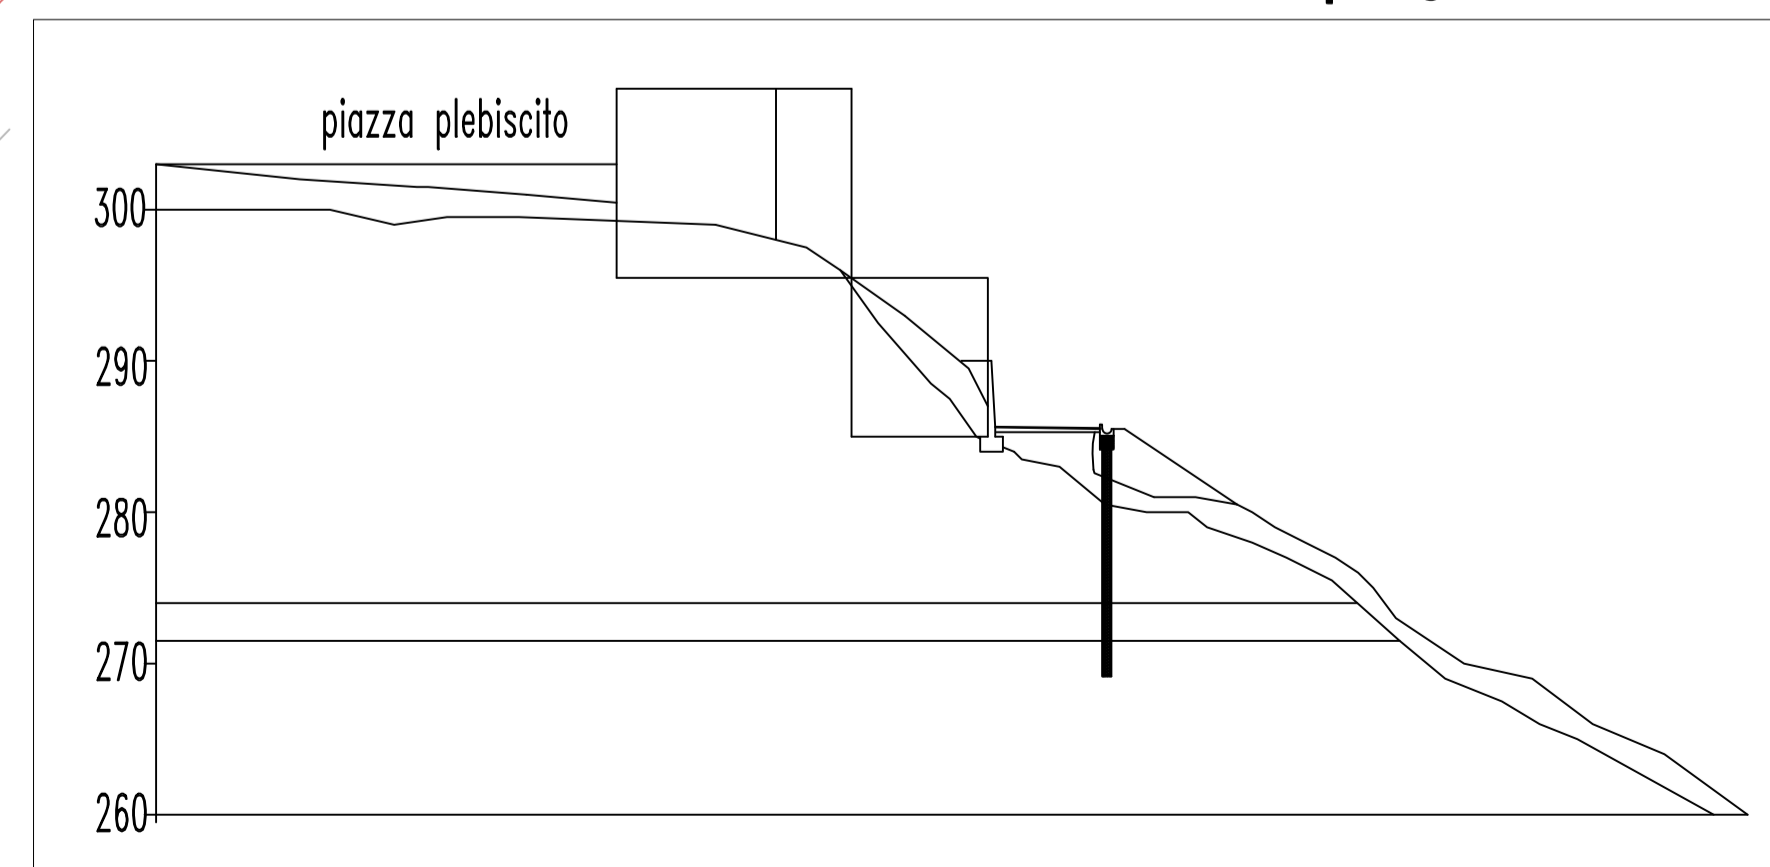

**CITTA' DI LAVELLO**

Provincia di Potenza

SETTORE V - LAVORI PUBBLICI, AMBIENTE E SERVIZI ESTERNI

**INTERVENTO DI MESSA IN SICUREZZA  
DI UN TRATTO DELLA SCARPATA  
LUNGO LA STRADA COMUNALE  
DI VIA DELL'ORSO**

progetto esecutivo

elaborato grafico EGO3

planimetria e sezione area d'intervento

canaletta di scolo acqua meteorica

1:100 / 1:500

progetto e direzione lavori

**ing. Donato Fasciano**

responsabile unico del procedimento

**ing. Raffaele Laguardia**

8 luglio 2019